




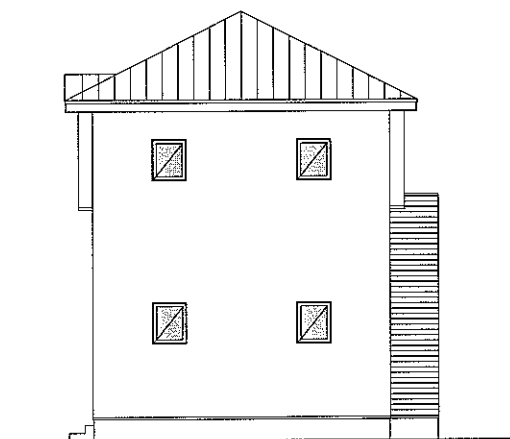


西立面図 1/100

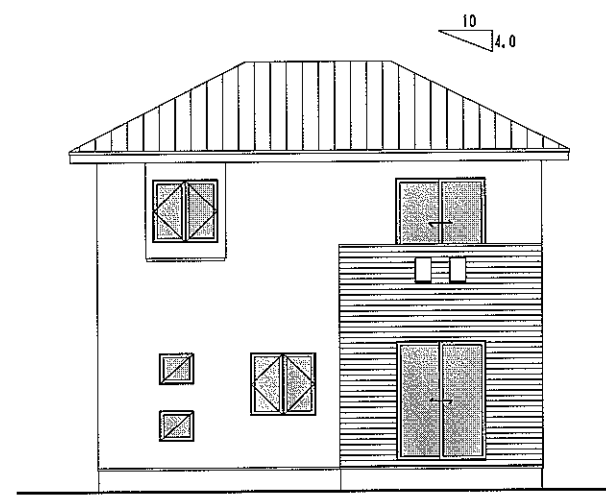


南立面図 1/100

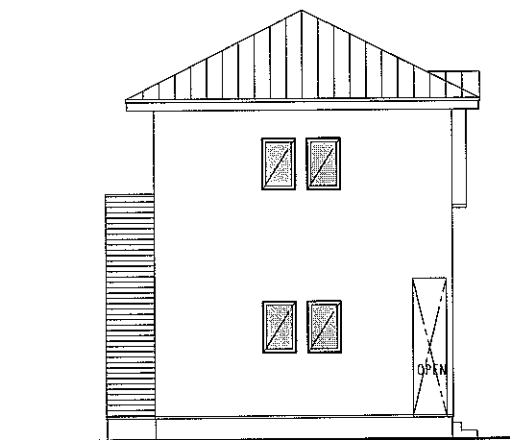


東立面図 1/100

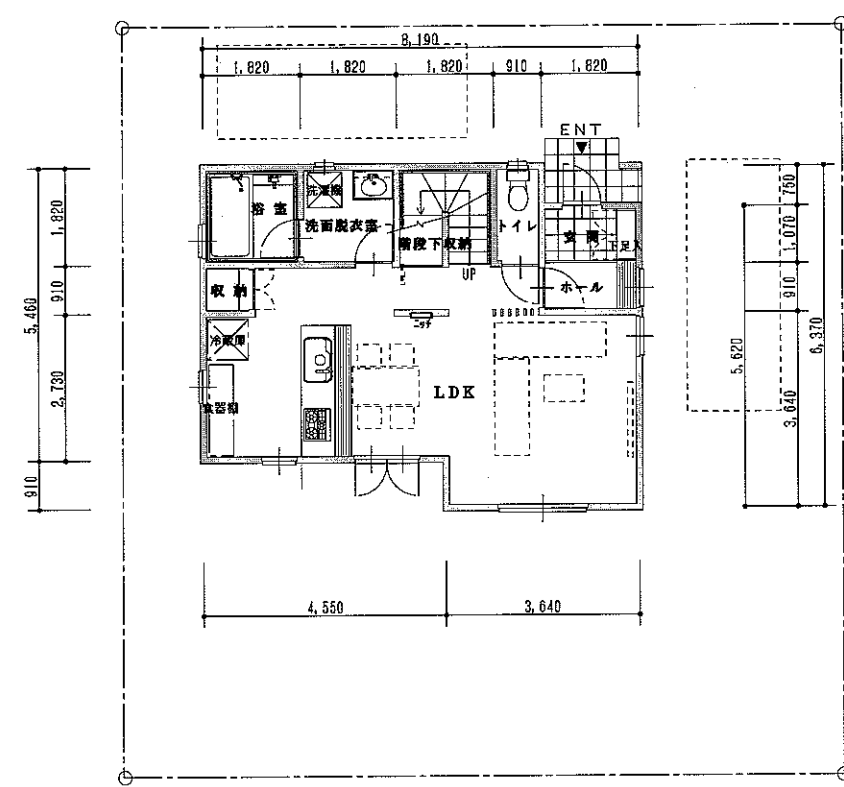

1階平面図

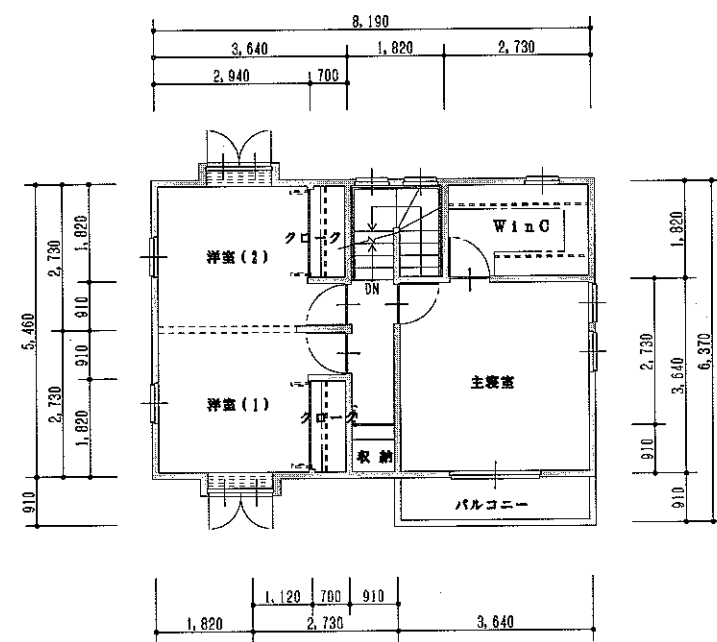

2階平面図

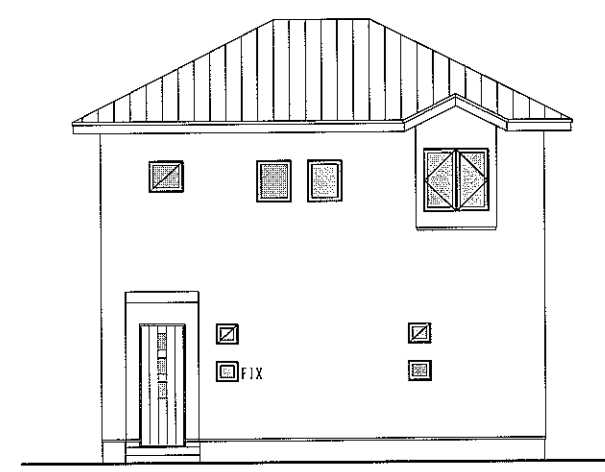

北立面図 1/100

1階床面積 46.66㎡ (14.11坪)
2階床面積 44.71㎡ (13.52坪)
延べ床面積 91.37㎡ (27.63坪)
建築面積 48.02㎡ (14.52坪)

吉田敏一建築研究所

YOSHIDA ARCHITECTURAL DESIGN OFFICE

〒963-8025 福島県郡山市桑野二丁目37-21

TEL 024-939-0645 FAX 024-939-0755
E-mail: yoshida@yoshida-ad.jp

施主承認印	工事確認印	設計検印	NOTE :	設計 : 吉田敏一建築研究所	物件名	図面名称
				施工 :	ローマ字 : 名称	配置図・平面図 立面図・面積表
				カラーシキA 修正④ 修正③ 修正② 修正① 設計		縮尺 図面No. 1
日付	日付	日付		:: :: :: :: :: ::		
/	/	/		h.yoshida	PLAN(4) 新築工事	S=1/100