


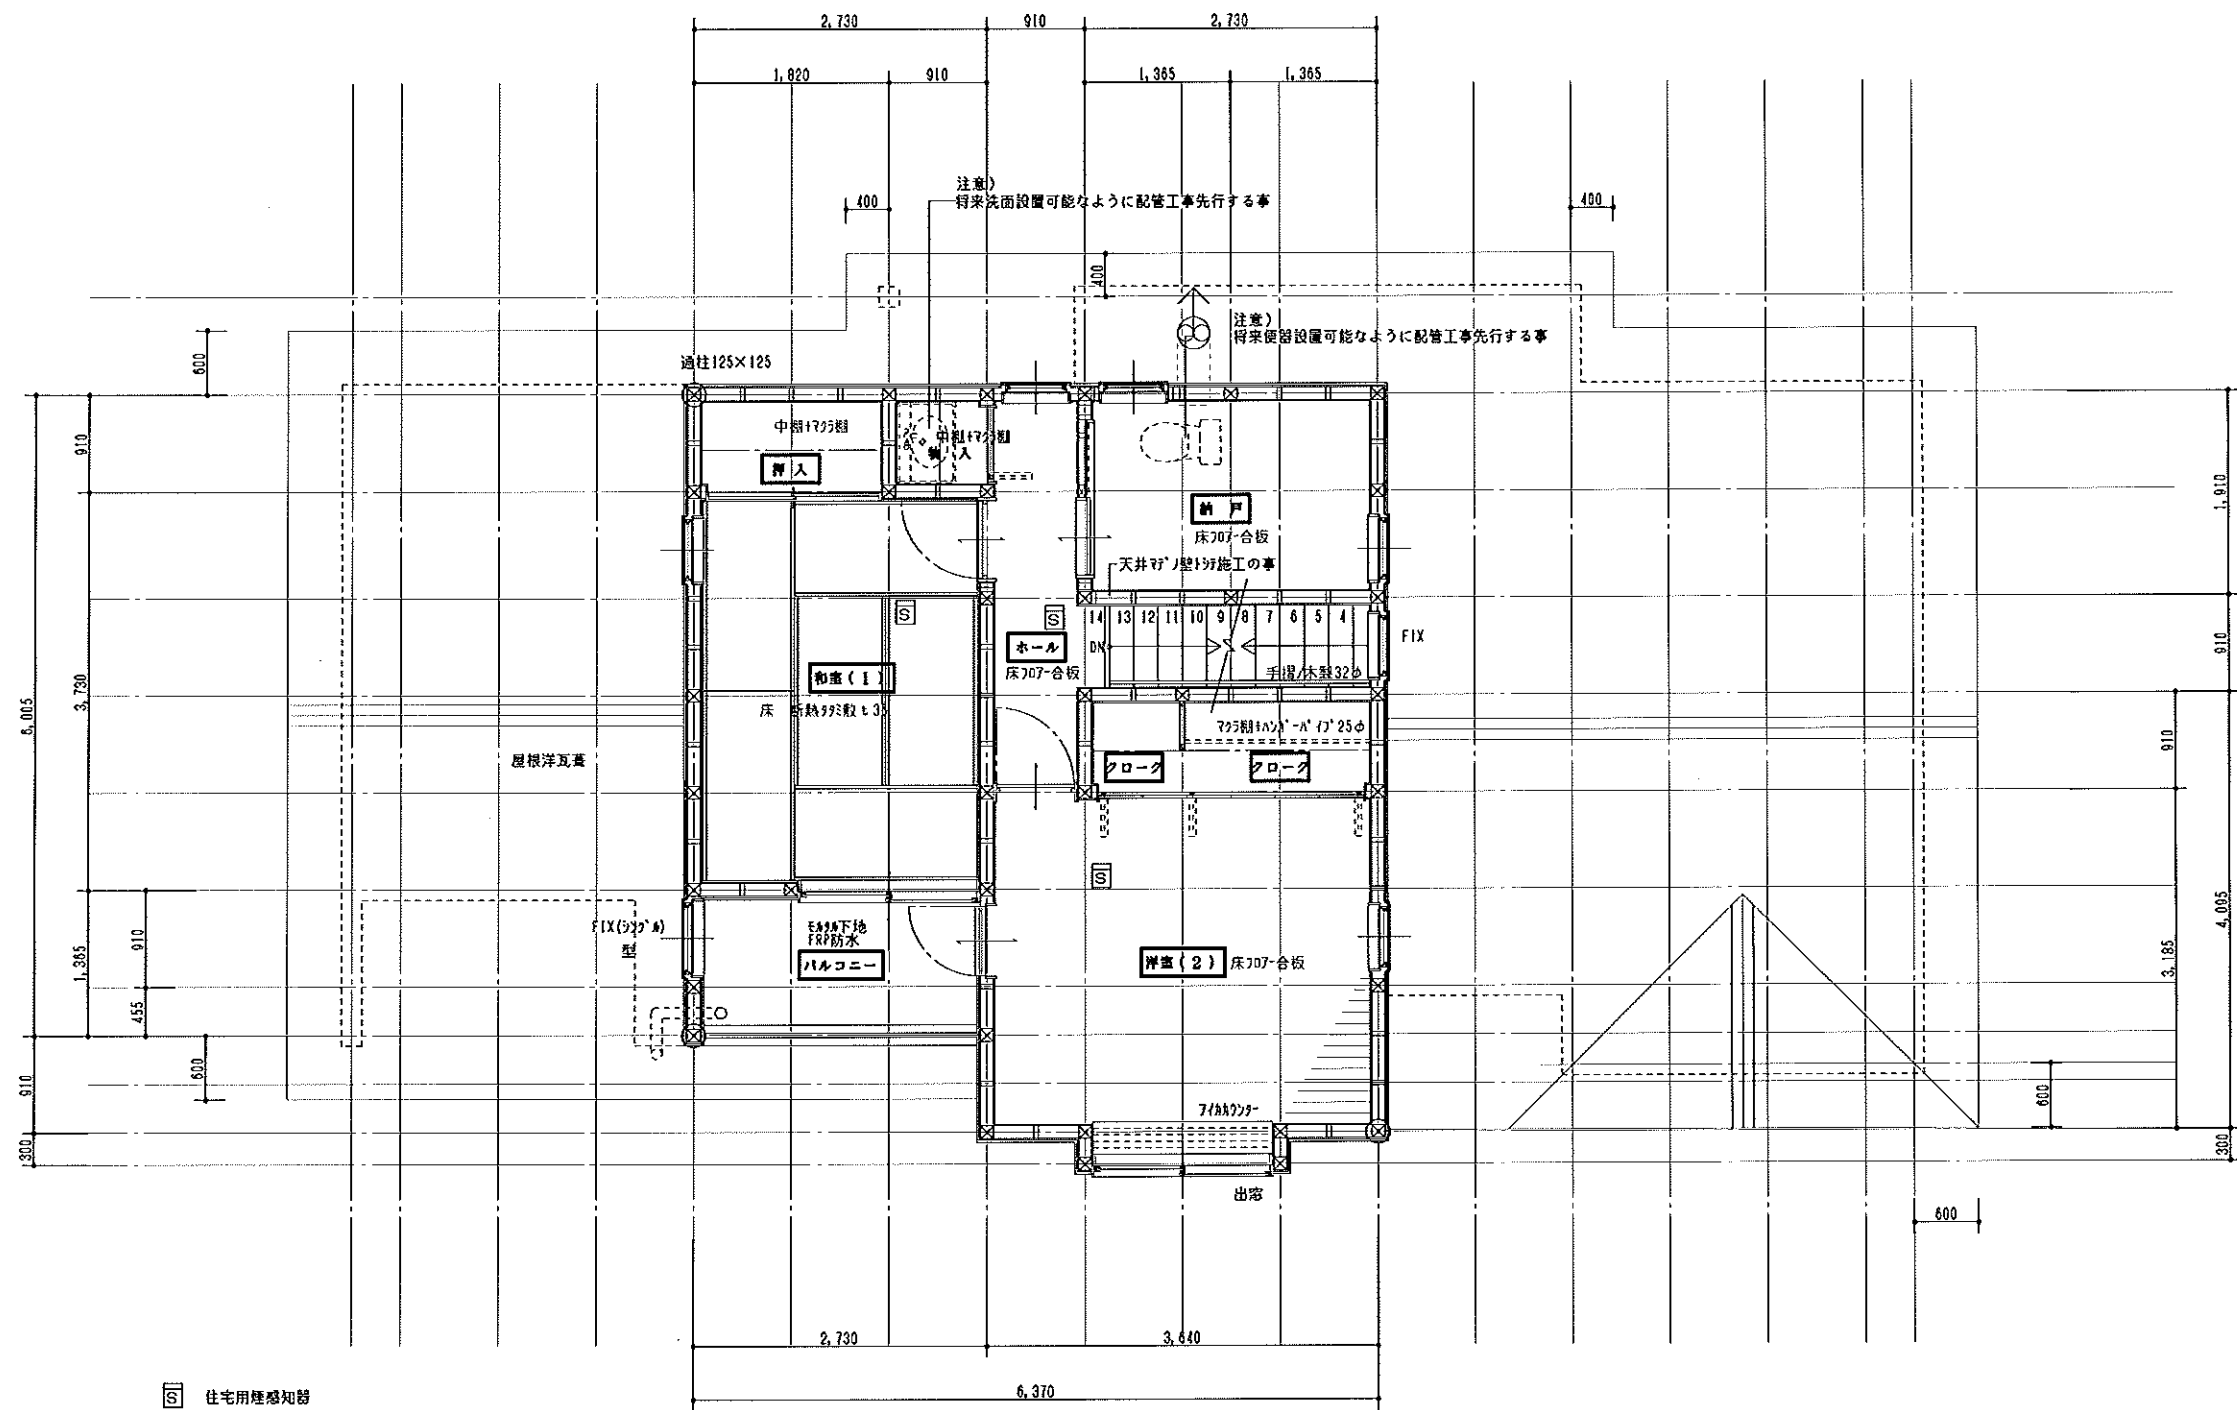

■■■(有)吉田敏一建築研究所■■■



YOSHIDA ARCHITECTURAL DESIGN OFFICE

〒963-8025 福島県郡山市桑野二丁目37-21

TEL 024-939-0645 FAX 024-939-0755

E-mail: yoshida@yoshida-od.jp

施主承認印	工事確認印	設計検印	NOTE :	設計 : 尚吉田敏一建築研究所						西側洋室を和室変更 20㎡を挿入に変更		物 件 名		図 面 名 称	
				施工 :								ローマ字 : 名称 名号		2階平面図 PLAN-S (最終)	
				カラーキム	修正④	修正⑤	修正⑥	修正⑦	設 計						
				日 付	日 付	日 付	日 付	日 付	日 付	日 付	日 付	日 付	日 付	日 付	日 付
/	/	/	一級建築士事務所登録第12(平)01035 尚吉田敏一建築研究所 一級建築士(大臣)登録第223885号 吉田 敏一						5/8 t. y				新築工事	S=1/50	

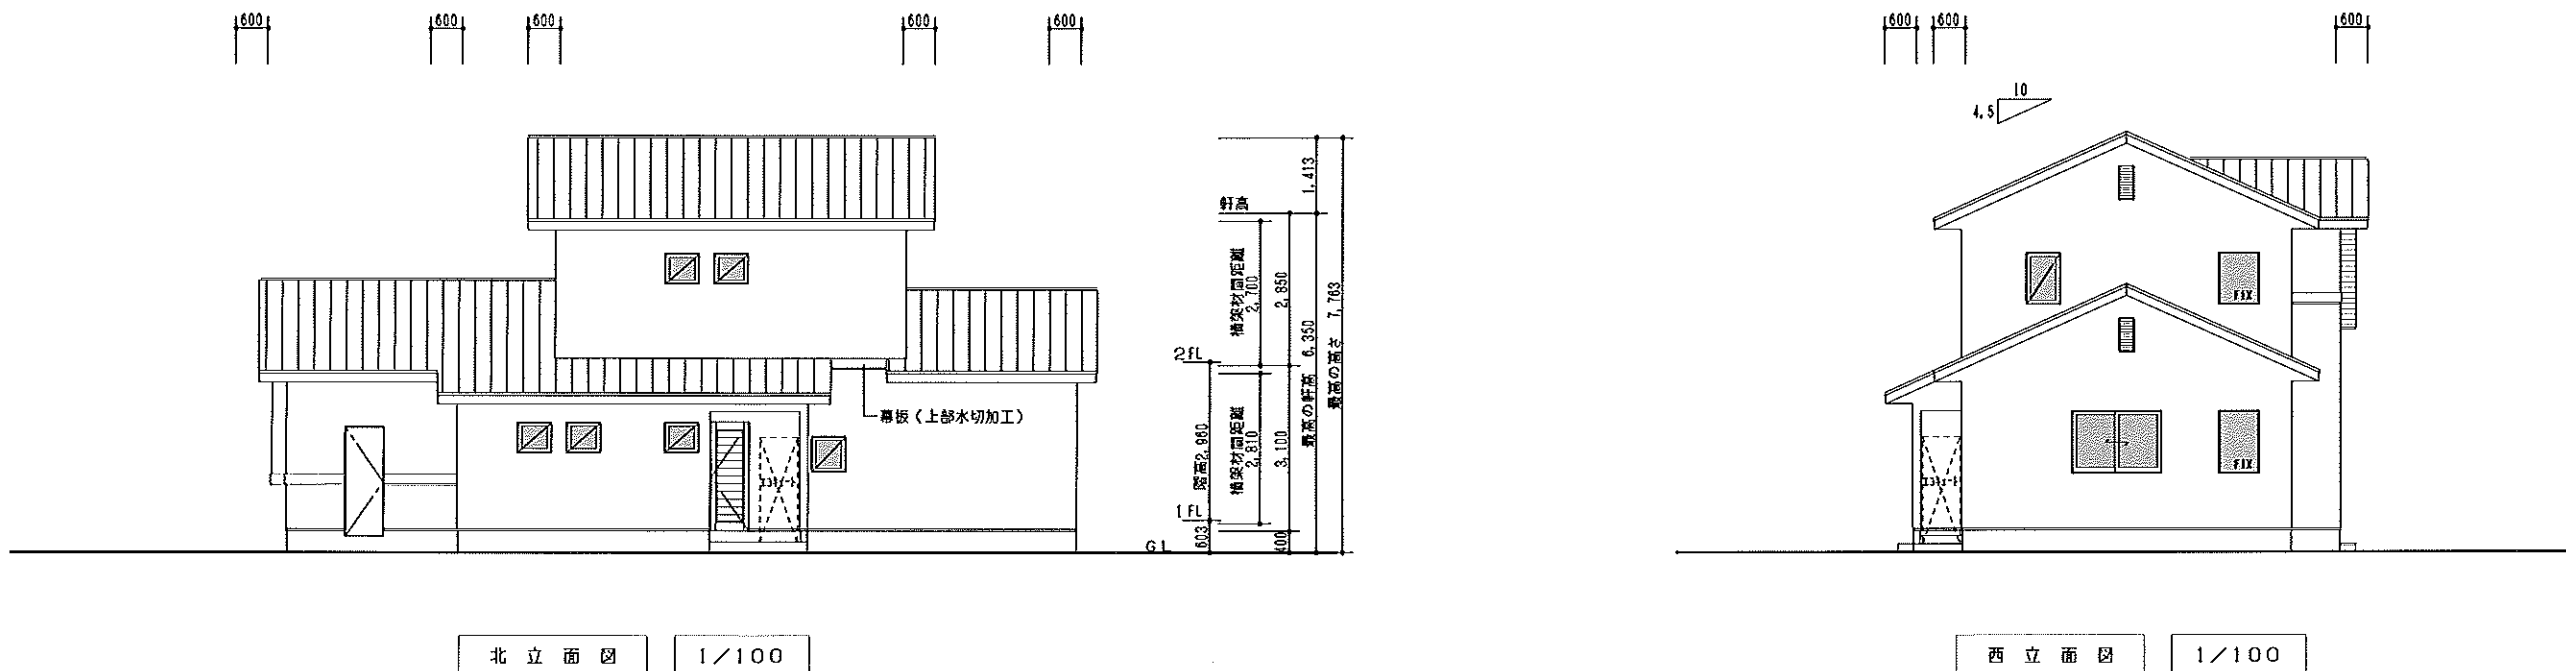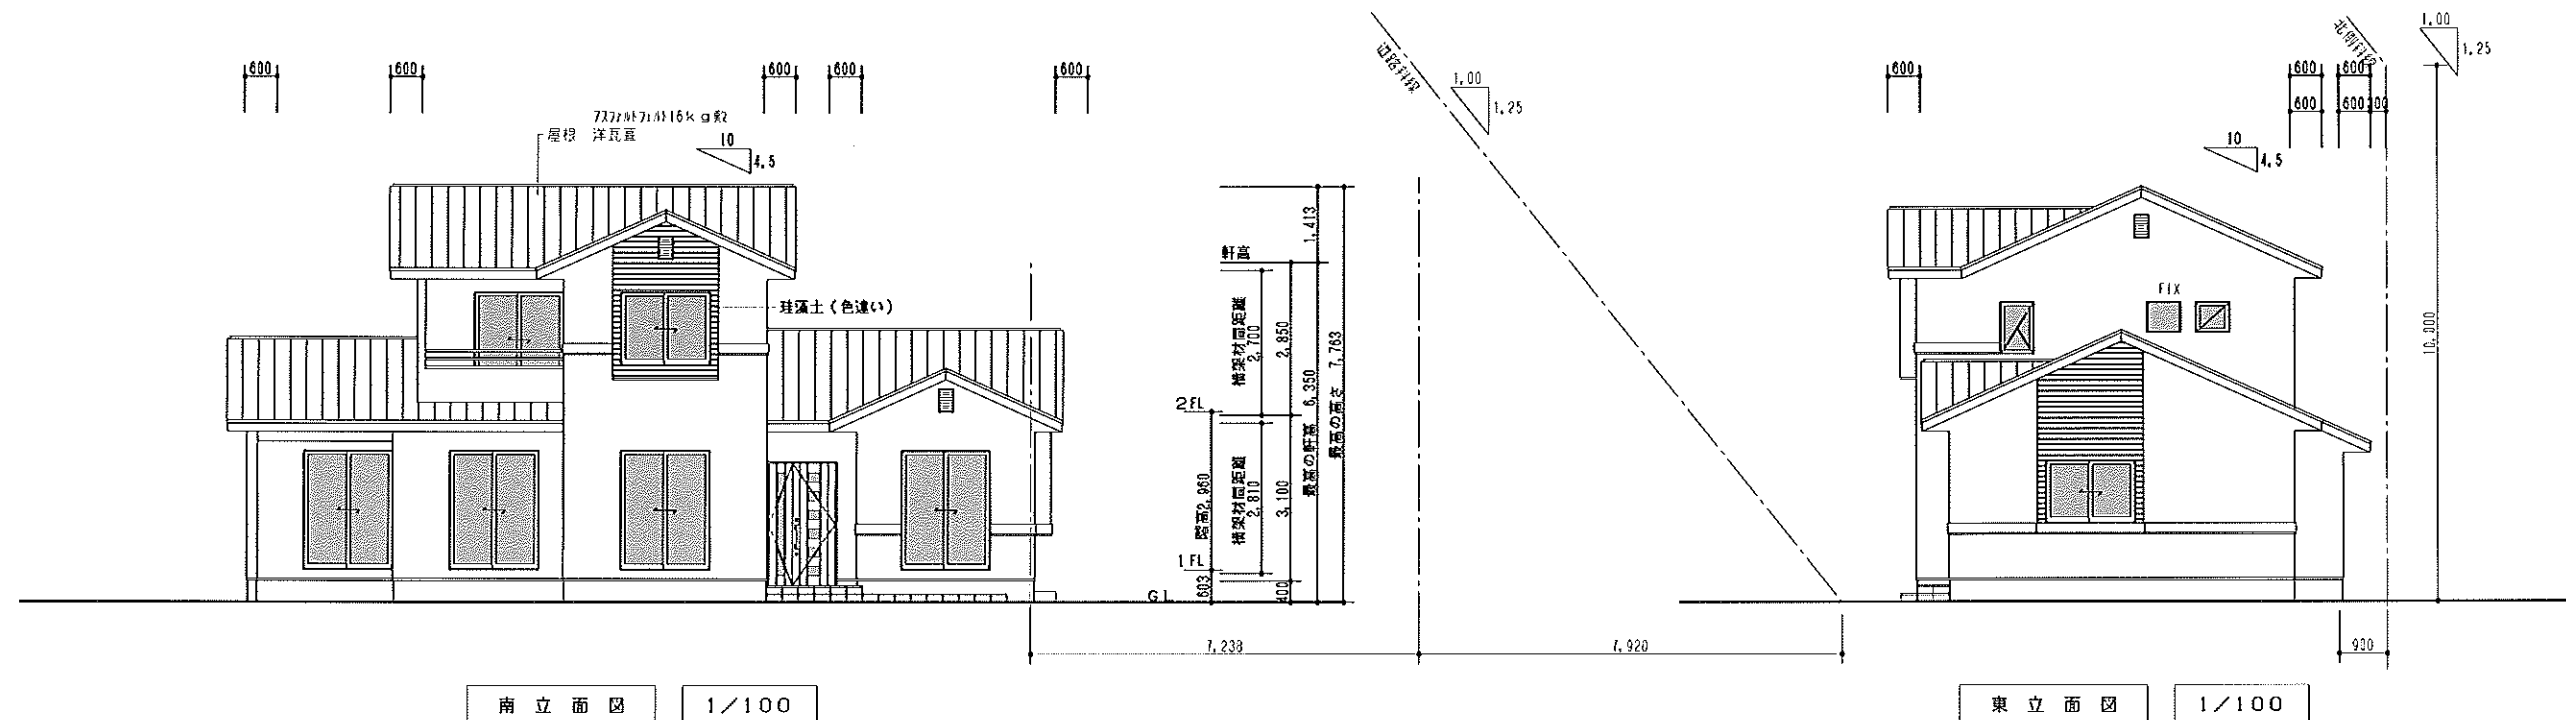

■■■(有)吉田敏一建築研究所■■■ YOSHIDA ARCHITECTURAL DESIGN OFFICE 〒963-8025 福島県郡山市桑野二丁目37-21 TEL 024-939-0645 FAX 024-939-0755 E-mail: yoshida@yoshida-ad.jp	施主承認印	工事確認印	設計捺印	NOTE:	設計: (有)吉田敏一建築研究所						物件名		図面名称	
					施工:						〇-マシ: 600		立面図	
					カラーシキ	修正④	修正⑤	修正⑥	修正⑦	設計			PLAN-5(最終)	
	日付	日付	日付		!!!	!!!	!!!	!!!	11:03:04	11:02:08			縮尺	図面No.
	/	/	/	一級建築士事務所登録第12(平808)8435 (有)吉田敏一建築研究所 一級建築士(大臣)登録第223880号 吉田敏一					yoshida.yoshida		新築工事		S-1/100	