




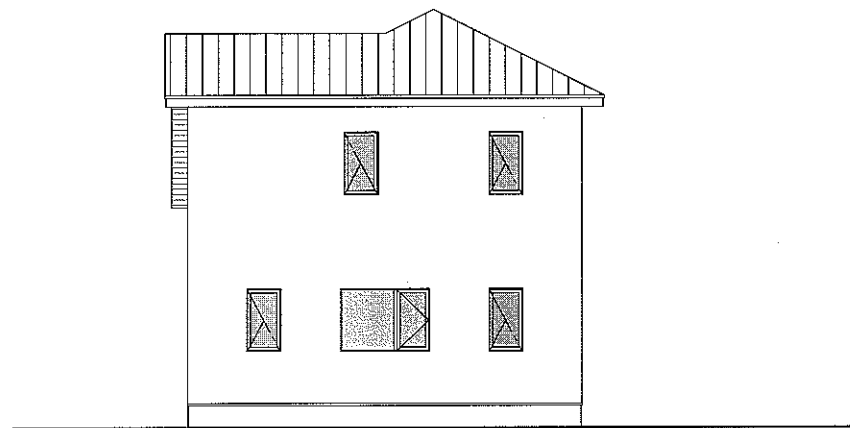


東立面図 1/100

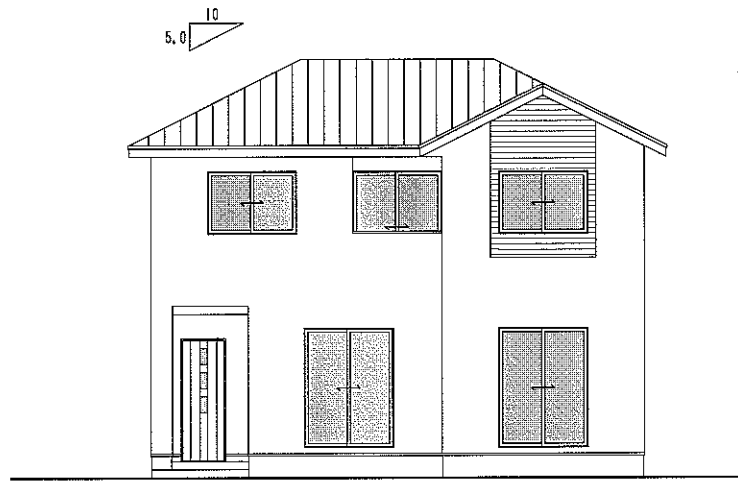


南立面図 1/100

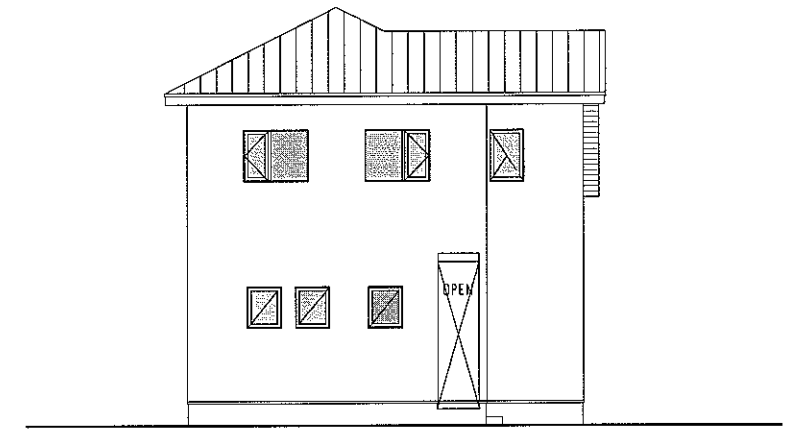

西立面図 1/100

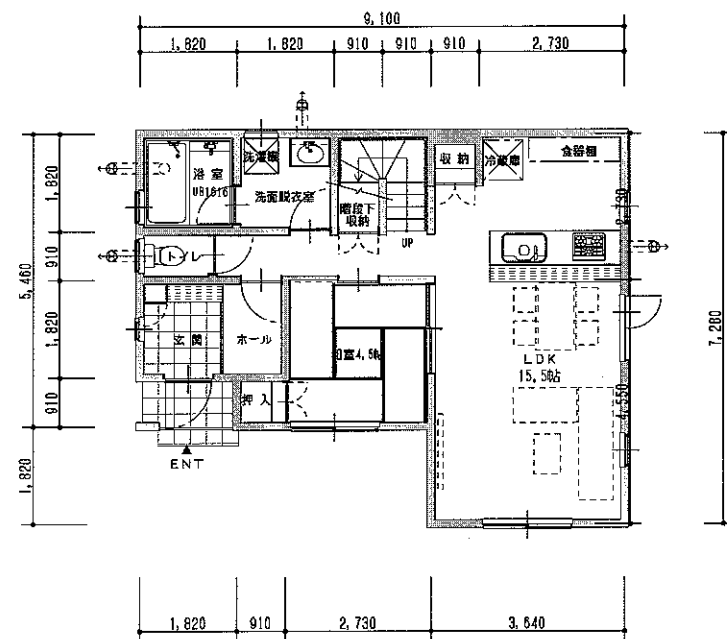


1階平面図

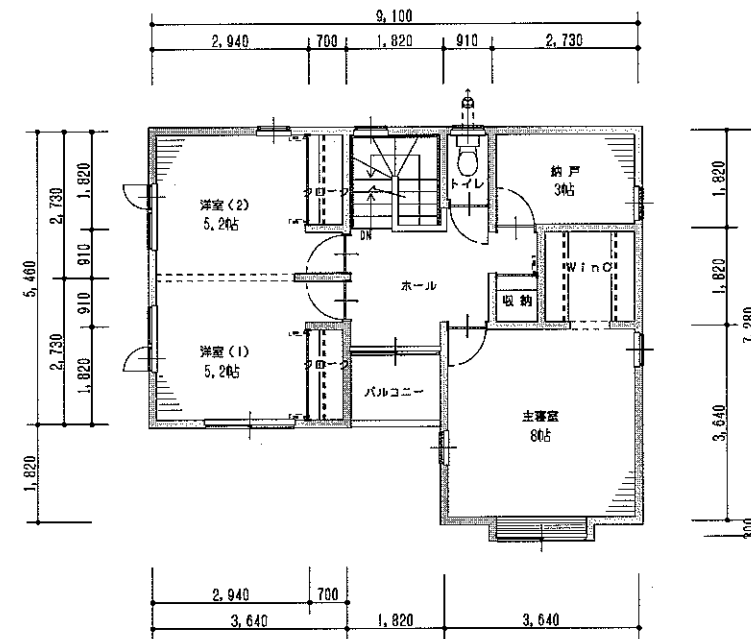

2階平面図

1階床面積 54.65㎡ (16.53坪)
2階床面積 53.82㎡ (16.28坪)
延べ床面積 108.47㎡ (32.81坪)
建築面積 56.31㎡ (17.03坪)

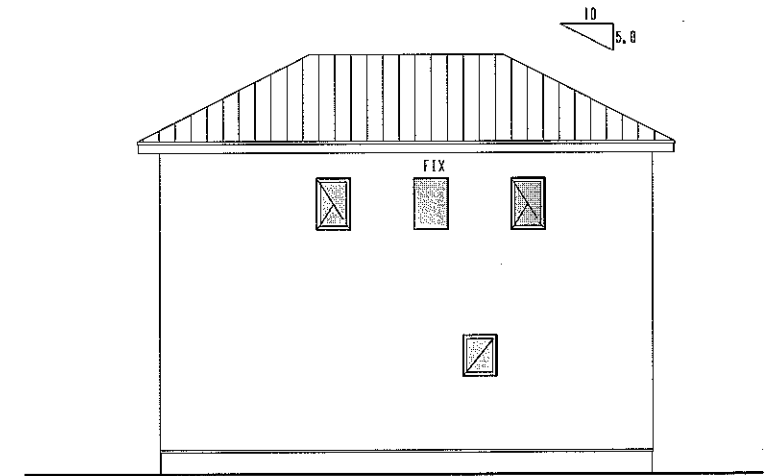

北立面図 1/100

■■■(株)吉田敏一建築研究所■■■

YOSHIDA ARCHITECTURAL DESIGN OFFICE

〒963-8025 福島県郡山市桑野二丁目37-21

TEL 024-939-0645 FAX 024-939-0755

E-mail: yoshida@yoshida-ad.jp

施主承認印	工事確認印	設計検印	NOTE:	設計: (株)吉田敏一建築研究所	物件名	図面名称
				施工:	ローマ字: 名称	配置図・平面図
				ガラスキム 修正④ 修正③ 修正② 修正① 設計	名簿	立面図・面積表
日付	日付	日付		::: ::: ::: ::: ::: :::		縮尺 図面No. 1
/	/	/			プラン(6)	新築工事
				s. yoshida		S=1/100