



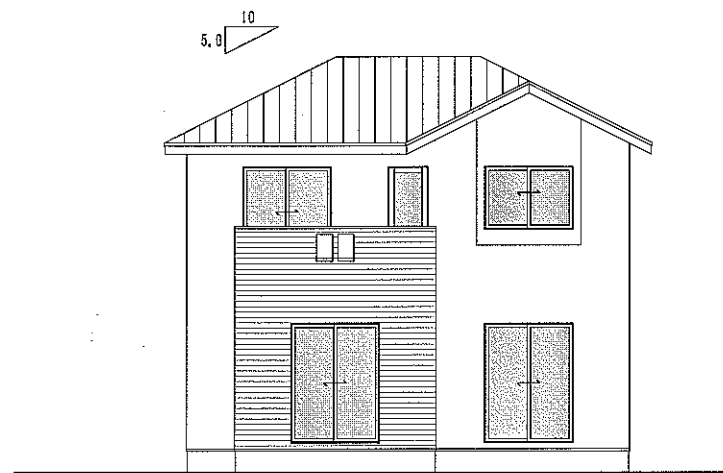

南立面図

1/100

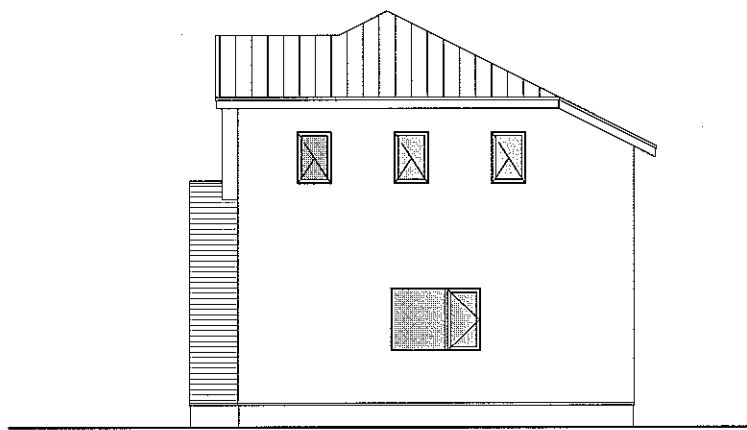


東立面図

1/100




西立面図


1/100

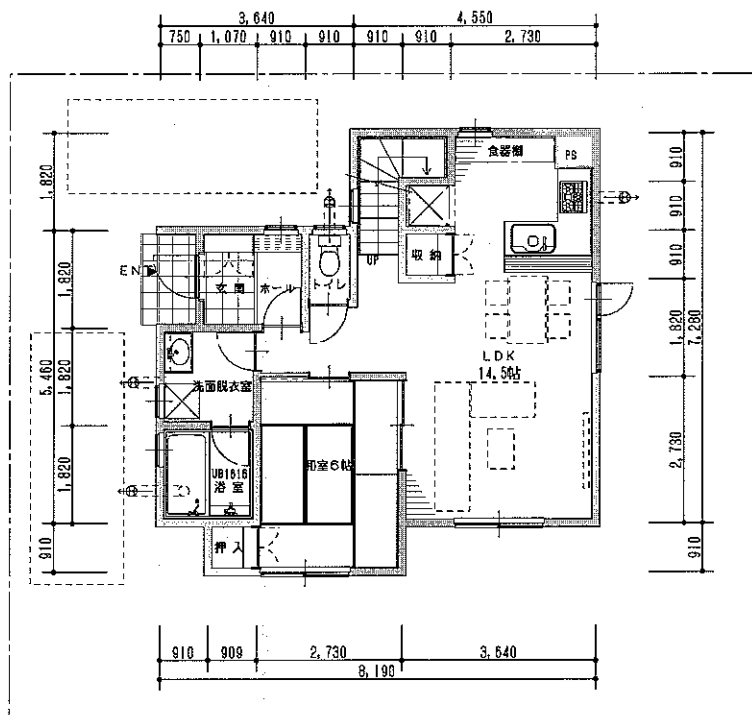

1階平面図

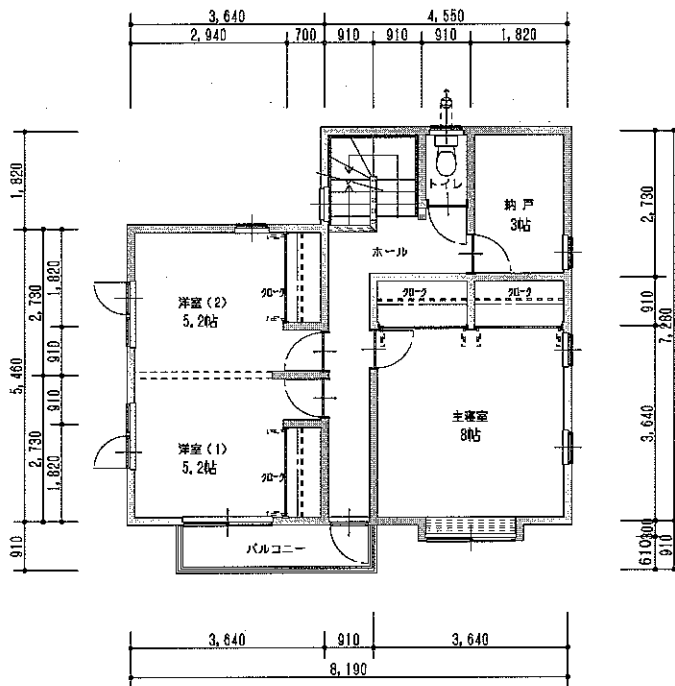

2階平面図

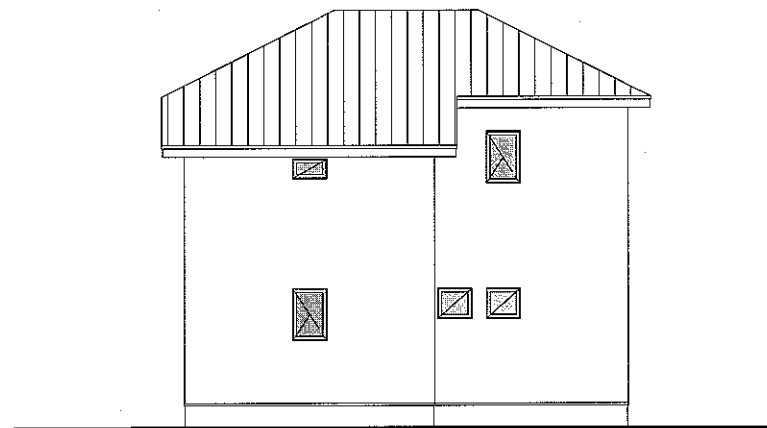

北立面図

1/100

1階床面積 54.94㎡ (16.61坪)
2階床面積 52.99㎡ (16.02坪)
延べ床面積 107.93㎡ (32.63坪)
建築面積 56.31㎡ (17.03坪)

吉田敏一建築研究所

YOSHIDA ARCHITECTURAL DESIGN OFFICE

〒983-8025 福島県郡山市桑野二丁目37-21

TEL 024-939-0645 FAX 024-939-0755

E-mail: yoshida@yoshida-ad.jp

施主承認印 工事確認印 設計検図印 NOTE:

日付	日付	日付
/	/	/

設計: 吉田敏一建築研究所

施工:

カラー写真	修正④	修正⑤	修正⑥	修正⑦	設計
::	::	::	::	::	::
					yoshida

物件名

図面名称

ローマ字: 名称

配置図・平面図
立面図・面積表

PLAN7

新築工事

縮尺

図面No.

1

S=1/50