



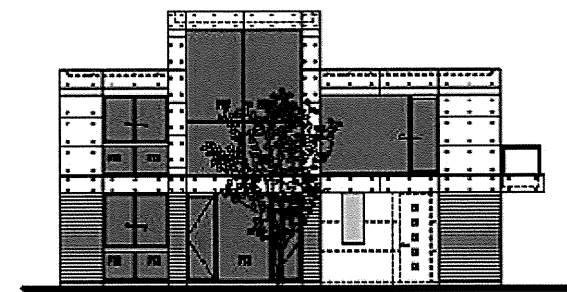


Azure CREER

シンプルな外観に大空の風景を取り込んだ、ゆったりした内部空間は豊かな感性を育み、ストレスのない環境を室内に持ち込む事で人間の持つ限りない可能性のポテンシャルを引き出し個性的なライフスタイルを演出する。


Win Azure Engineering Construction Co. , Ltd (有)吉田敏一建築研究所

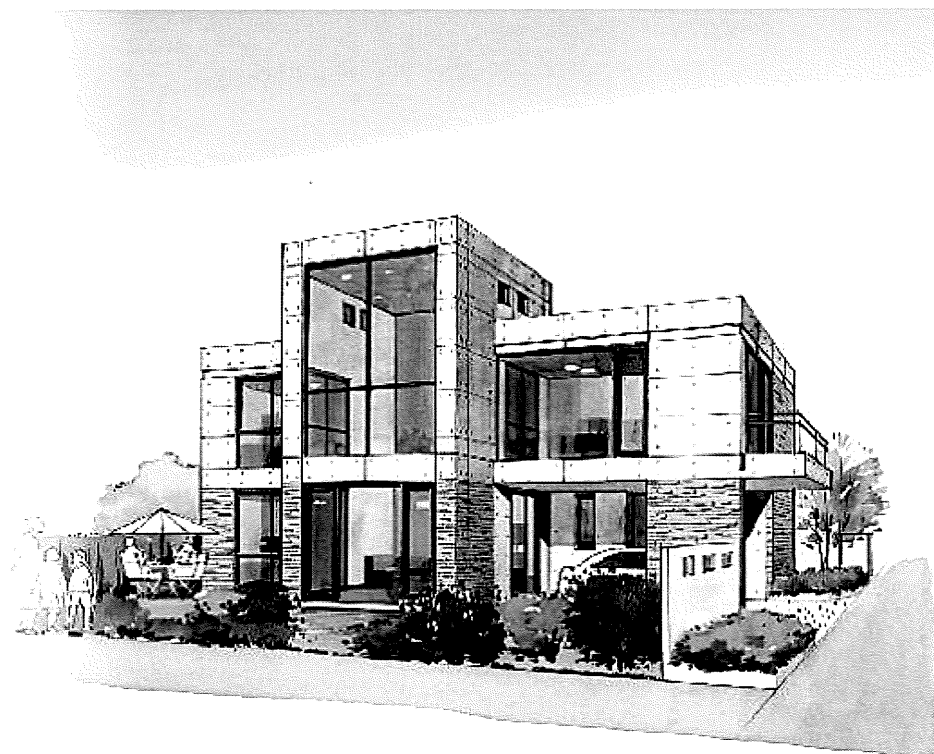

South elevation

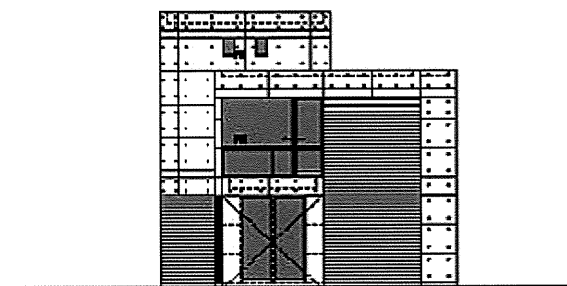


East elevation

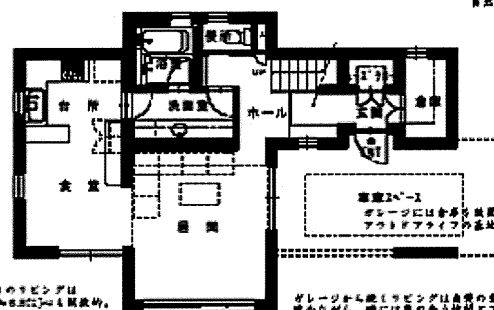

First floor plan


西側の断面も高さからの光が射り多量に溢れ、自然の光で心地よい居住空間が実現。

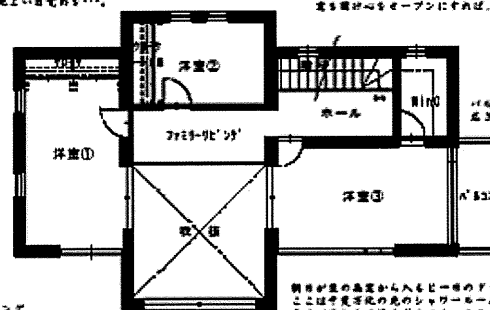

Second floor plan

プライベートゾーンはそれぞれ独立して、プライバシーを確保しつつ、全ての部屋はリビングに面し、光を開放心をオープンにする。いつも笑顔で一緒にです。

バルコニーは全て開放的で、広さも自由にデザイン可能。

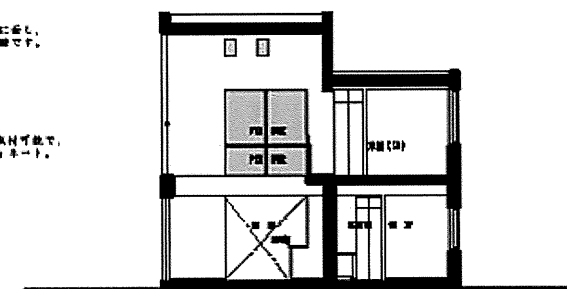

Section

広々としたリビングは、天井が高く（約3.0m）開放感、光が溢れ、自然の光で心地よい居住空間が実現。

ガレージから続くリビングは、自然の光を、暖かみながら、時には風の音や匂い、アウトドアリビングも楽しめる！

朝日が家の高さから入ると、一面のドラマが生まれます。これは、自然の光のシャワー。ドラマが広がる、広くドラマチックなスペース。

Yoshida Architectural Design Office

- ■ Yoshida
- ■ Architectural
- ■ Design
- ■ Office




Yoshida Architectural Design Office





H 邸 び 及 び 事 務 所 (郡 山 市 虎 丸 2005 年)

- ■ Yoshida
- ■ Architectural
- ■ Design
- ■ Office

Yoshida Architectural Design Office

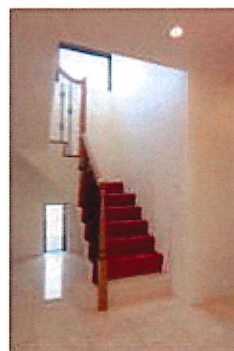

A 邸 郡 山 市 2006 年 竣

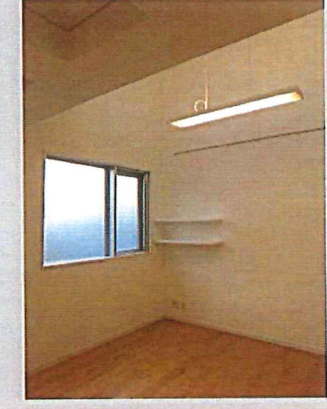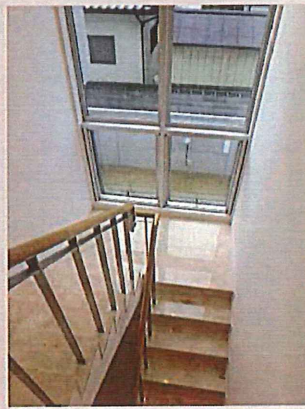


- ■ Yoshida
- ■ Architectural
- ■ Design
- ■ Office

Yoshida Architectural Design Office



小沢医院及び住居 2005年（郡山市）

- ■ Yoshida
- ■ Architectural
- ■ Design
- ■ Office

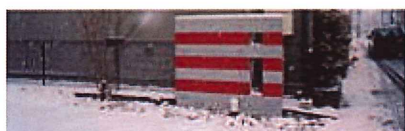


店舗及び事務所併用住宅（郡山市桑野 2003 年）

店舗（rep）



■ ■ Yoshida
 ■ ■ Architectural
 ■ ■ Design
 ■ ■ Office

Yoshida Architectural Design Office


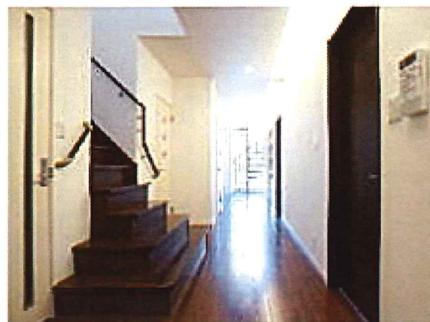


ハイブリット住宅 / 基本構造鉄筋コンクリート造 / 外部・内部壁木造 (郡山市愛宕 2007 年)




- ■ Yoshida
- ■ Architectural
- ■ Design
- ■ Office

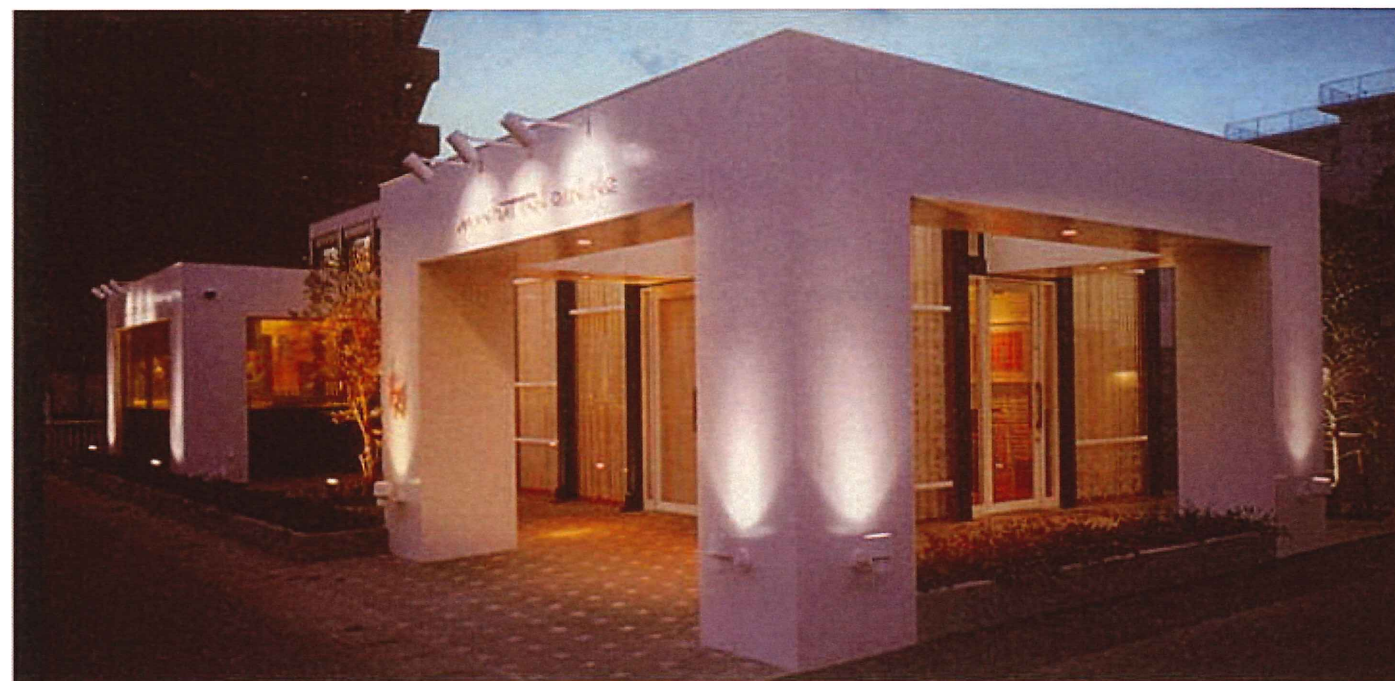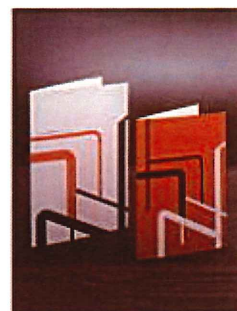


マツモトタツタ・イニツク・2002年（耶山市）レストラン

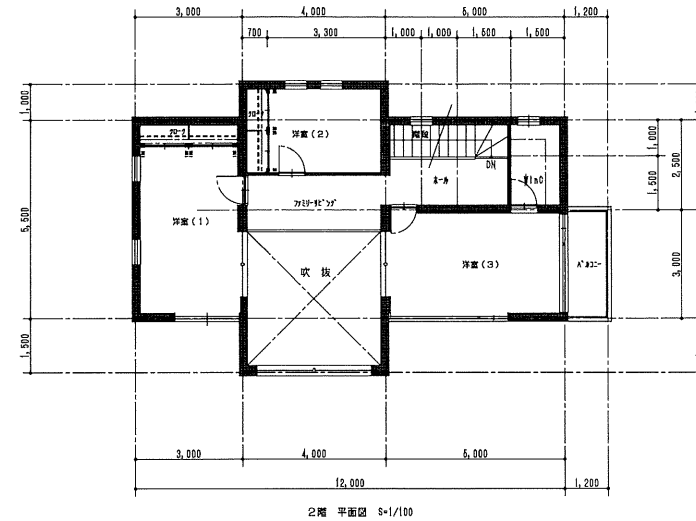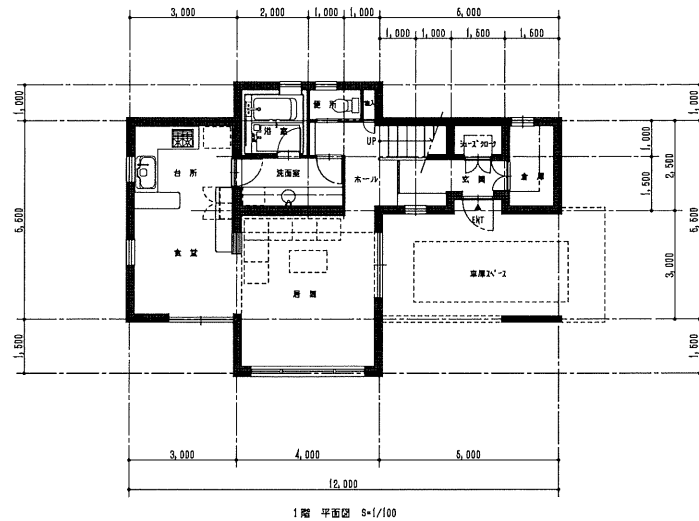


1階	床面積	60.4m ²
2階	床面積	60.0m ²
延床面積		120.4m ²
車庫		16.0m ²
吹抜		16.0m ²
バルコニー		3.6m ²

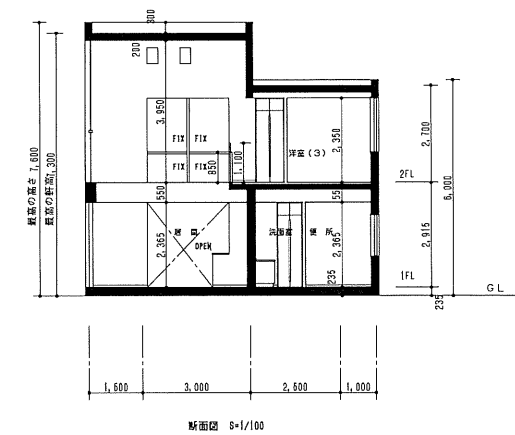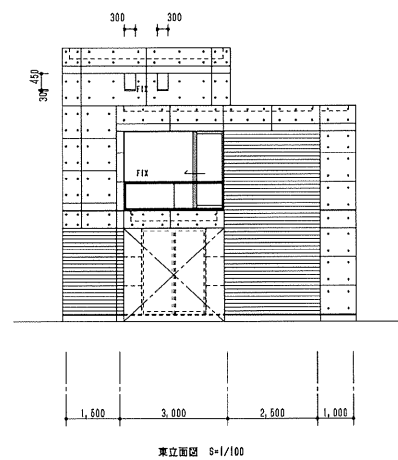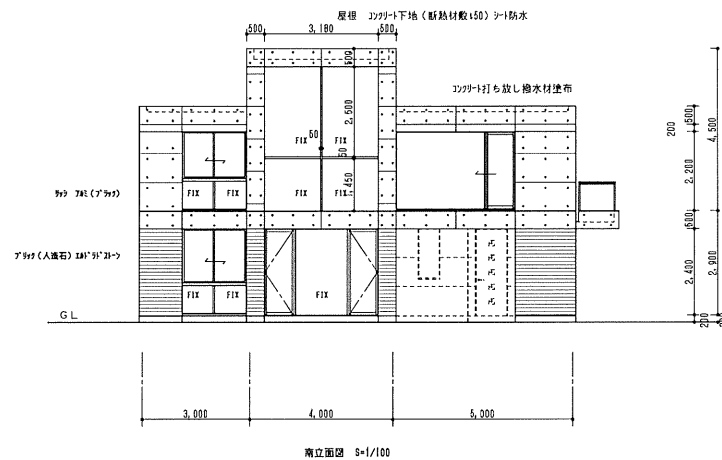

■■■■(株)吉田敏一建築研究所■■■■ YOSHIDA ARCHITECTURAL DESIGN OFFICE 〒863-0018 福岡県郡山市眺見台1番52号 TEL 024-939-0646 FAX 024-939-0768 E-mail: sy2933@olive.ocn.ne.jp						<table border="1" style="width: 100%; border-collapse: collapse;"> <thead> <tr> <th colspan="2" style="text-align: left;">海主承認印</th> <th colspan="2" style="text-align: left;">工事確認印</th> <th colspan="2" style="text-align: left;">設計検図印</th> <th colspan="4" style="text-align: left;">NOTE : 001</th> <th colspan="4" style="text-align: left;">設計： 徳吉田敏一建築建築研究所</th> <th colspan="4" style="text-align: left;">建築場所： 福島県内</th> <th colspan="2" style="text-align: center;">物 件 名 001</th> <th colspan="2" style="text-align: center;">図 面 名 称</th> </tr> <tr> <td></td><td></td> <td></td><td></td> <td></td><td></td> <td colspan="4"></td> <td colspan="4">施工： 徳吉田敏一建築建築研究所</td> <td colspan="4">用途地域： 都市計画区域内</td> <td colspan="2" style="text-align: center;"> □-マサ 6F </td> <td colspan="2" style="text-align: center;">平面図 1階・2階</td> </tr> <tr> <td></td><td></td> <td></td><td></td> <td></td><td></td> <td colspan="4"></td> <td colspan="4">クラスタA 修正◎ 修正◎ 修正◎ 修正◎ 設計</td> <td colspan="4">高度地区： 指定なし</td> <td colspan="2" rowspan="2" style="text-align: center;">RO住宅（1）</td> <td colspan="2" rowspan="2" style="text-align: center;">立面図 断面図</td> </tr> <tr> <td></td><td></td> <td></td><td></td> <td></td><td></td> <td colspan="4"></td> <td colspan="4">1 1 1 1 1 1 01 08 31 01 08 22</td> <td colspan="4">北斜線区： 指定なし</td> </tr> <tr> <td>日付</td><td>日付</td> <td>日付</td><td>日付</td> <td colspan="2" style="text-align: center;">L.yoshida</td> <td colspan="4"></td> <td colspan="4"></td> <td colspan="4">防火指定：</td> <td colspan="2" rowspan="2" style="text-align: center;">縮尺 図面地</td> </tr> <tr> <td>/ /</td><td>/ /</td> <td>B / 27</td> <td colspan="2"></td> <td colspan="4"></td> <td colspan="4"></td> <td colspan="4">その他の指定：</td> </tr> <tr> <td colspan="6"></td> <td colspan="4">一般廃棄物事務所受託第12(平30)第1回 徳吉田敏一建築研究所</td> <td colspan="4"></td> <td colspan="4"></td> <td colspan="2" rowspan="2" style="text-align: center;">新築工事</td> <td colspan="2" rowspan="2" style="text-align: center;">S=1/100</td> </tr> <tr> <td colspan="6"></td> <td colspan="4">一般廃棄物士(大匠)登録第223804号 吉田 敏一</td> <td colspan="4"></td> <td colspan="4"></td> </tr> </thead></table>										海主承認印		工事確認印		設計検図印		NOTE : 001				設計： 徳吉田敏一建築建築研究所				建築場所： 福島県内				物 件 名 001		図 面 名 称												施工： 徳吉田敏一建築建築研究所				用途地域： 都市計画区域内				□-マサ 6F		平面図 1階・2階												クラスタA 修正◎ 修正◎ 修正◎ 修正◎ 設計				高度地区： 指定なし				RO住宅（1）		立面図 断面図												1 1 1 1 1 1 01 08 31 01 08 22				北斜線区： 指定なし				日付	日付	日付	日付	L.yoshida										防火指定：				縮尺 図面地		/ /	/ /	B / 27											その他の指定：										一般廃棄物事務所受託第12(平30)第1回 徳吉田敏一建築研究所												新築工事		S=1/100								一般廃棄物士(大匠)登録第223804号 吉田 敏一											
海主承認印		工事確認印		設計検図印		NOTE : 001				設計： 徳吉田敏一建築建築研究所				建築場所： 福島県内				物 件 名 001		図 面 名 称	
										施工： 徳吉田敏一建築建築研究所				用途地域： 都市計画区域内				□-マサ 6F		平面図 1階・2階	
										クラスタA 修正◎ 修正◎ 修正◎ 修正◎ 設計				高度地区： 指定なし				RO住宅（1）		立面図 断面図	
										1 1 1 1 1 1 01 08 31 01 08 22				北斜線区： 指定なし	
日付	日付	日付	日付	L.yoshida										防火指定：				縮尺 図面地	
/ /	/ /	B / 27											その他の指定：	
						一般廃棄物事務所受託第12(平30)第1回 徳吉田敏一建築研究所												新築工事		S=1/100	
						一般廃棄物士(大匠)登録第223804号 吉田 敏一	

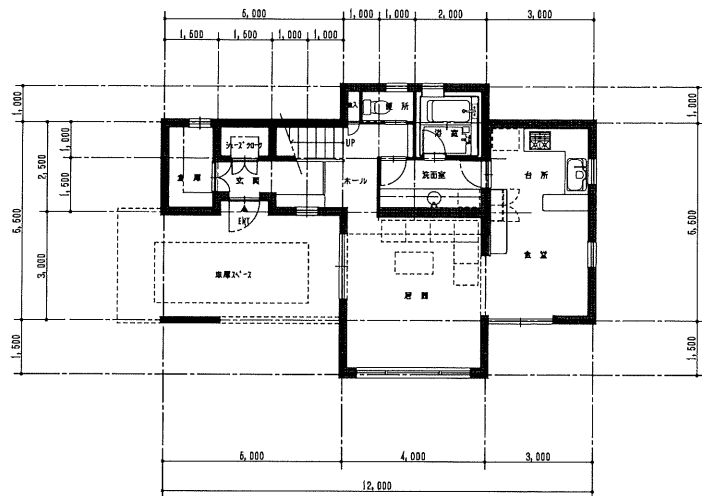


1階 平面図 S=1/100

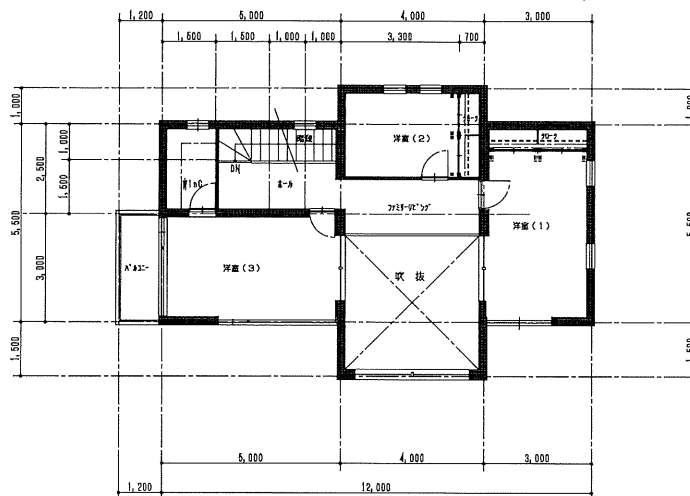


2階 平面図 S=1/100

917' 玄関入口南側 (車庫前側)


建物面積表	
1階 床面積	60.4㎡
2階 床面積	60.0㎡
延床面積	120.4㎡
車庫	16.0㎡
吹抜	16.0㎡
バルコニー	3.6㎡

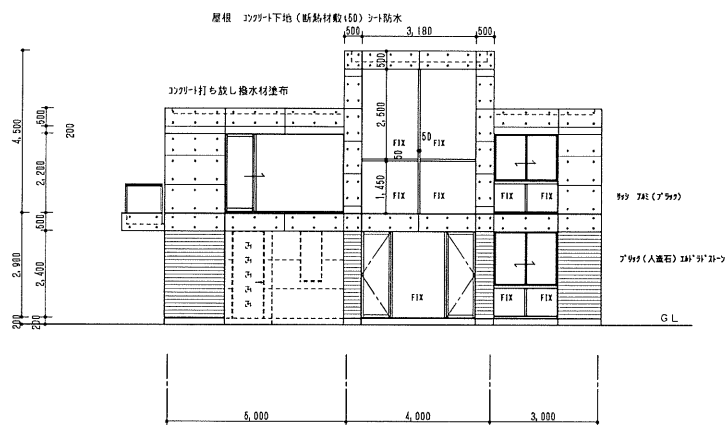

南立面図 S=1/100

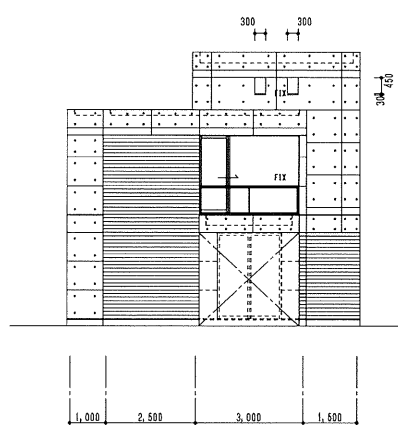

東立面図 S=1/100

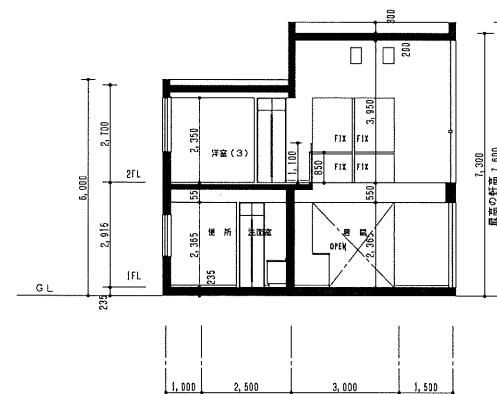

断面図 S=1/100

吉田敏一建築研究所



YOSHIDA ARCHITECTURAL DESIGN OFFICE

〒983-8018 福島県郡山市桃見台11番62号

TEL 024-939-0645 FAX 024-939-0766

E-mail: ty2933@olive.ocn.ne.jp




施主承認印	工事確認印	設計確認印	NOTE: 002	設計: 吉田敏一建築研究所	建築場所: 福島県内	物件名 002	図面名称
				施工: 吉田敏一建築研究所	用途地域: 都市計画区域内	RC住宅(1)	平面図1階・2階
				修正① 修正② 修正③ 修正④ 修正⑤ 設計	高度地区: 指定なし		立面図
				1 1 1 1 1 01/08/31 01/08/22	北側斜線: 指定なし		断面図
					防火指定:		縮尺 図面注
					その他の指定:		S=1/100
						新築工事	

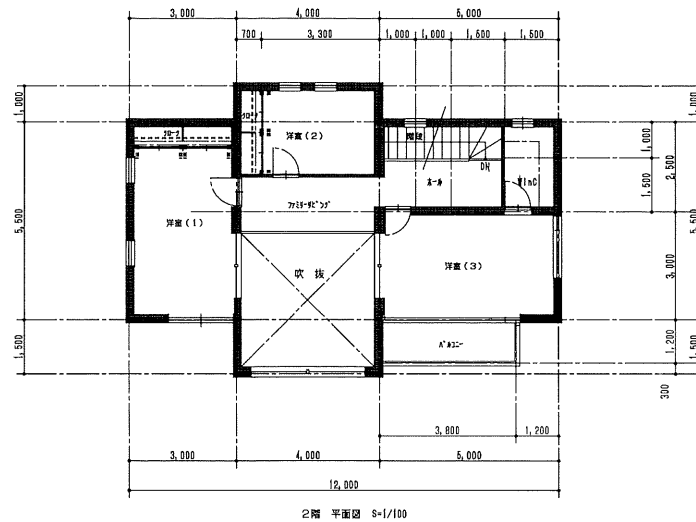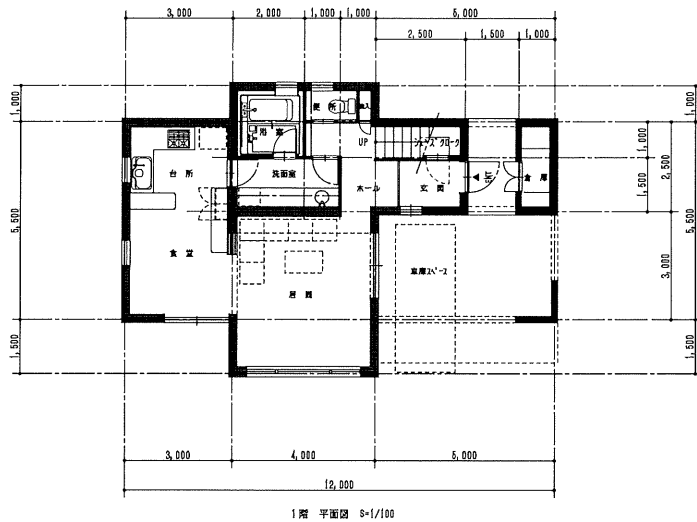



1/2' 玄関入口東・南側 (車庫南側)

建物面積表




1階 床面積	67.26㎡
2階 床面積	80.0㎡
延床面積	147.26㎡
車庫	16.0㎡
吹抜	16.0㎡
A' A2'-	4.66㎡

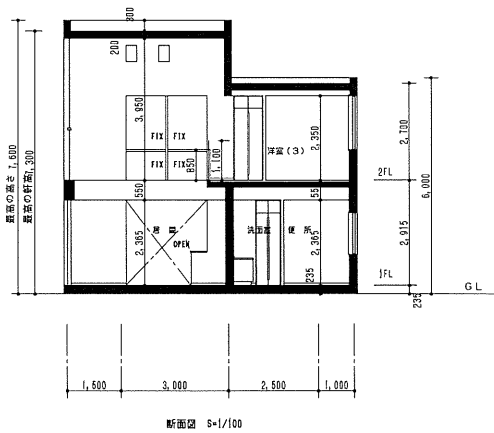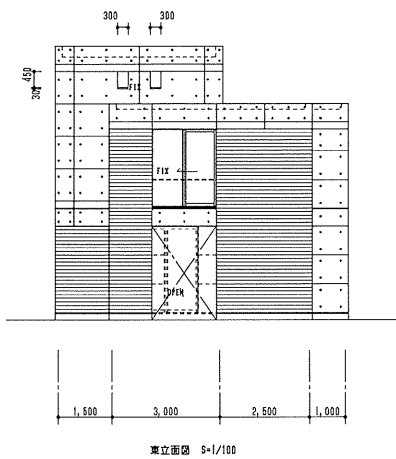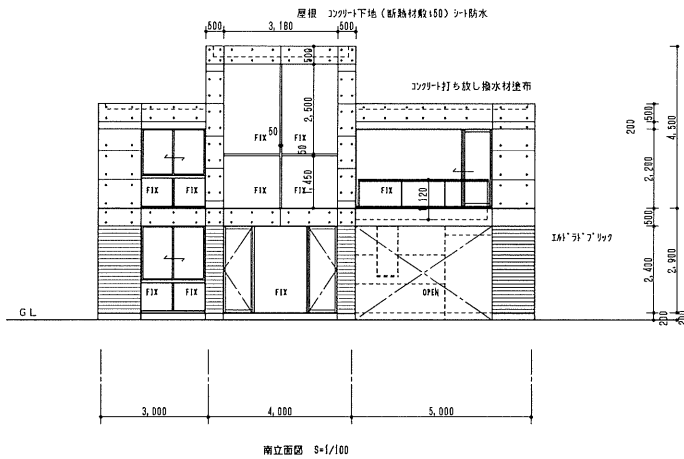


■■■■(株)吉田敏一建築研究所■■■■ YOSHIDA ARCHITECTURAL DESIGN OFFICE 〒963-0018 福島県郡山市桃見台11番62号 TEL 024-939-0645 FAX 024-939-0765 E-mail: ty2933@olivo.ocn.ne.jp	施主承認印	工事確認印	設計確認印	NOTE: 004					設計: 岡吉田敏一建築研究所			建築場所: 福島県内			物件名 004	図面名称			
	日付	日付	日付	s.yoshida	カラースタンプ	修正①	修正②	修正③	修正④	設計	用途地域: 都市計画区域内	高度地区: 指定なし	北側斜線: 指定なし	防火指定:			その他の指定:	RC住宅(4)	平面図・1階・2階 立面図 断面図
日付	日付	日付	一級建築士事務所登録第11793071002 岡吉田敏一建築研究所 一級建築士(大臣)登録第223880号	1	1	1	1	1	1	01/08/31	01/08/22	吉田敏一	新築工事	S=1/100					

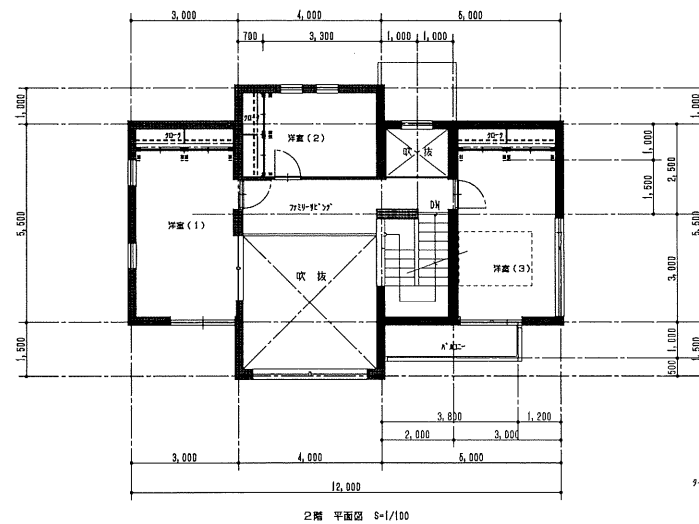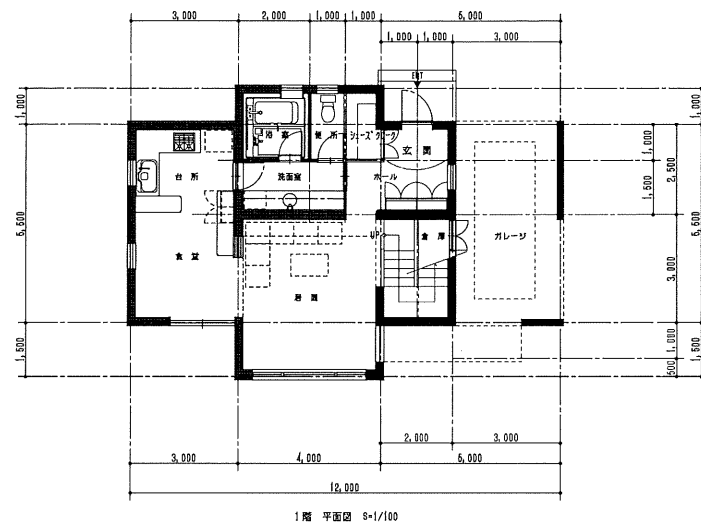



117'	玄關入口北側 (車庫北側)
建物面積表	
1階 床面積	59.5m ²
2階 床面積	57.0m ²
延床面積	116.50m ²
車庫	16.5m ²
吹抜	16.0m ²
その他	3.8m ²

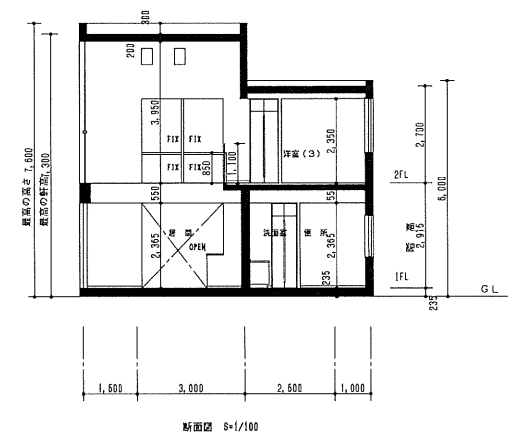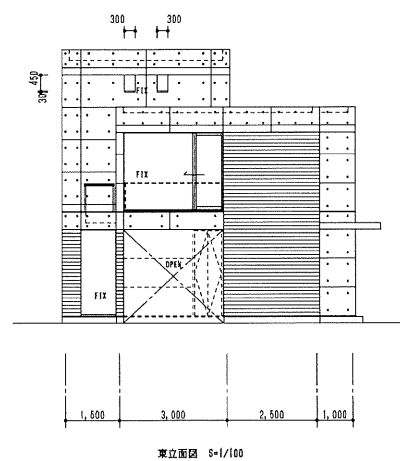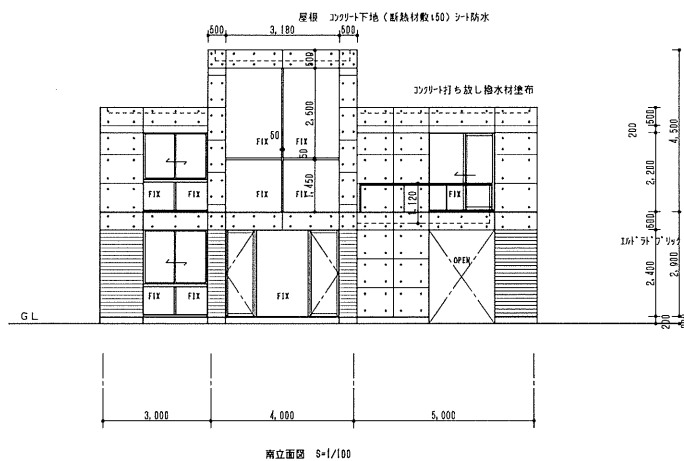


■■■■(吉)田敏一建築研究所■■■■ YOSHIDA ARCHITECTURAL DESIGN OFFICE 〒963-8018 福島県郡山市桃見台11番2号 TEL 024-939-0645 FAX 024-939-0765 E-mail: ty2935@olive.ocn.ne.jp	施工承認書	工事設計書	設計検印欄	NOTE: 005 注) 中型対応床厚24~2	設計: 御吉田敏一建築研究所 施工: 御吉田敏一建築研究所 カラーズA 修正① 修正② 修正③ 修正④ 修正⑤ 修正⑥ 修正⑦ 修正⑧ 修正⑨ 修正⑩ 修正⑪ 修正⑫ 修正⑬ 修正⑭ 修正⑮ 修正⑯ 修正⑰ 修正⑱ 修正⑲ 修正⑳ 修正㉑ 修正㉒ 修正㉓ 修正㉔ 修正㉕ 修正㉖ 修正㉗ 修正㉘ 修正㉙ 修正㉚ 修正㉛ 修正㉜ 修正㉝ 修正㉞ 修正㉟ 修正㊱ 修正㊲ 修正㊳ 修正㊴ 修正㊵ 修正㊶ 修正㊷ 修正㊸ 修正㊹ 修正㊺ 修正㊻ 修正㊼ 修正㊽ 修正㊾ 修正㊿					建築場所: 福島県内 用途地区: 都市計画区域内 高度地区: 指定なし 北側斜線: 指定なし 防火指定: その他指定:		物件名 005	図面名称
	s.yoshida			01100102					R○住宅(5)		平面図 1階・2階 立面図 断面図	縮尺 図面準	
	日付	日付	日付	8 / 27							縮尺 図面準	S=1/100	
	/ /			一級建築士事務所登録第12(9)第31892(御吉田敏一建築研究所 一級建築士(大抵)登録第223880号 吉田 敏 一							新築工事		

 


建筑物面积表	
1层 床面面积	50, 5m ²
2层 床面面积	57, 0m ²
延床面积	116, 50m ²
车库	15, 5m ²
吹拔	15, 0m ²
其他	3, 8m ²

  

■■■■(有)吉田敏一建築研究所■■■■ YOSHIDA ARCHITECTURAL DESIGN OFFICE 〒953-8018 福島県郡山市桃見台11番地2号 TEL 024-939-0845 FAX 024-939-0755 E-mail : ty2953@olive.ocn.ne.jp						<table border="1" style="width: 100%; border-collapse: collapse;"> <thead> <tr> <th colspan="2">新系図印</th> <th colspan="2">工事係図印</th> <th colspan="2">設計係図印</th> <th colspan="4">NOTE : 006</th> <th colspan="4">設計： 徳吉田敏一建築建築研究所</th> <th colspan="4">建築場所： 福島県内</th> </tr> <tr> <td colspan="2"></td> <td colspan="2"></td> <td colspan="2"></td> <td colspan="4"></td> <td colspan="4">用途地区： 都市計画区域城内</td> <td colspan="4" rowspan="2">物件名 006</td> </tr> <tr> <td colspan="2"></td> <td colspan="2"></td> <td colspan="2"></td> <td colspan="4"></td> <td colspan="4">高度地区： 指定なし</td> </tr> <tr> <td colspan="2"></td> <td colspan="2"></td> <td colspan="2"></td> <td colspan="4"></td> <td colspan="4">北側斜線： 指定なし</td> <td colspan="4" rowspan="2">RC住宅（6）</td> </tr> <tr> <td colspan="2"></td> <td colspan="2"></td> <td colspan="2"></td> <td colspan="4"></td> <td colspan="4">防火指定：</td> </tr> <tr> <td colspan="2"></td> <td colspan="2"></td> <td colspan="2"></td> <td colspan="4"></td> <td colspan="4">その他の指定：</td> <td colspan="4" rowspan="2">新築工事</td> </tr> <tr> <td colspan="2"></td> <td colspan="2"></td> <td colspan="2"></td> <td colspan="4"></td> <td colspan="4"></td> </tr> </thead> <tbody> <tr> <td colspan="2">日付</td> <td colspan="2">日付</td> <td colspan="2">日付</td> <td colspan="4">t.yoshida</td> <td colspan="4">平面図 1階・2階</td> </tr> <tr> <td colspan="2">／</td> <td colspan="2">／</td> <td colspan="2">8 / 27</td> <td colspan="4"> 一般建築士事務所登録第12170号JTB22 徳吉田敏一建築研究所 一般建築士（大抵）登録第321880号 吉田 敏一 </td> <td colspan="4">立面図</td> </tr> <tr> <td colspan="2"></td> <td colspan="2"></td> <td colspan="2"></td> <td colspan="4"></td> <td colspan="4">断面図</td> </tr> <tr> <td colspan="2"></td> <td colspan="2"></td> <td colspan="2"></td> <td colspan="4"></td> <td colspan="4">縮尺 図面単位</td> </tr> <tr> <td colspan="2"></td> <td colspan="2"></td> <td colspan="2"></td> <td colspan="4"></td> <td colspan="4">S=1/100</td> </tr> </tbody> </table>										新系図印		工事係図印		設計係図印		NOTE : 006				設計： 徳吉田敏一建築建築研究所				建築場所： 福島県内														用途地区： 都市計画区域城内				物件名 006														高度地区： 指定なし														北側斜線： 指定なし				RC住宅（6）														防火指定：														その他の指定：				新築工事																		日付		日付		日付		t.yoshida				平面図 1階・2階				／		／		8 / 27		一般建築士事務所登録第12170号JTB22 徳吉田敏一建築研究所 一般建築士（大抵）登録第321880号 吉田 敏一				立面図														断面図														縮尺 図面単位														S=1/100			
新系図印		工事係図印		設計係図印		NOTE : 006				設計： 徳吉田敏一建築建築研究所				建築場所： 福島県内	
										用途地区： 都市計画区域城内				物件名 006	
										高度地区： 指定なし	
										北側斜線： 指定なし				RC住宅（6）	
										防火指定：	
										その他の指定：				新築工事	
日付		日付		日付		t.yoshida				平面図 1階・2階	
／		／		8 / 27		一般建築士事務所登録第12170号JTB22 徳吉田敏一建築研究所 一般建築士（大抵）登録第321880号 吉田 敏一				立面図	
										断面図	
										縮尺 図面単位	
										S=1/100	

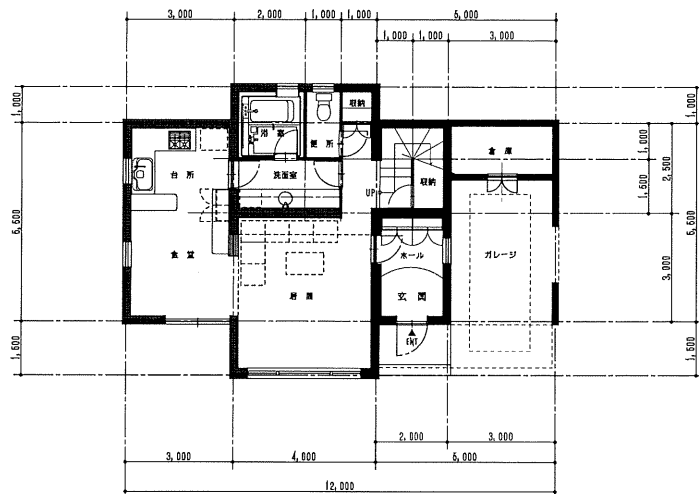

1階 平面図 S=1/100

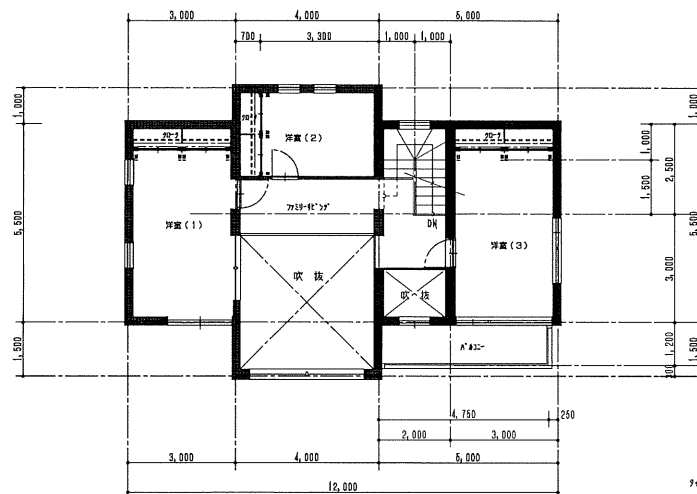


2階 平面図 S=1/100


玄関入口南・東側 (車庫南側)

建物面積表


1階 床面積	82.6㎡
2階 床面積	57.0㎡
延床面積	139.6㎡
車庫	13.6㎡
吹抜	16.0㎡
A' A2--	6.7㎡

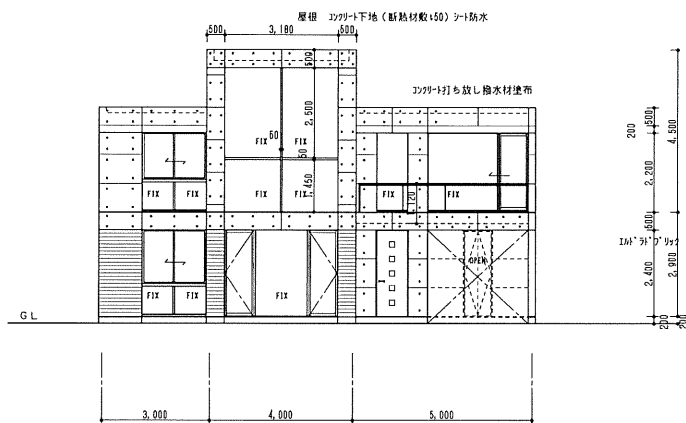

南立面図 S=1/100

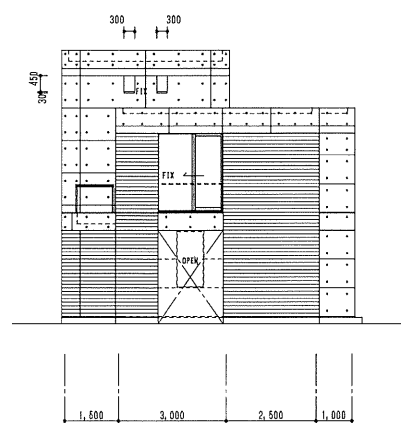

東立面図 S=1/100

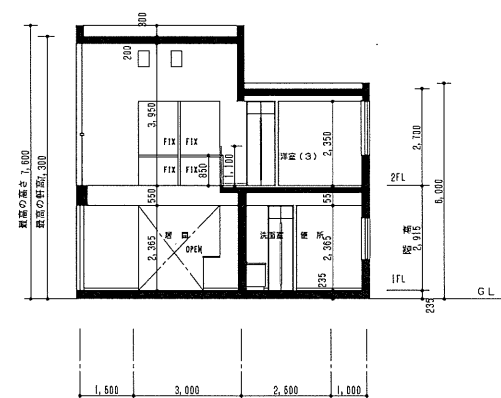

断面図 S=1/100

■ ■ ■ (株) 吉田敏一建築研究所 ■ ■ ■


YOSHIDA ARCHITECTURAL DESIGN OFFICE

〒863-8018 福岡県都市山形桃見台11番62号



TEL 024-939-0646 FAX 024-939-0766

E-mail: ty2933@oliva.ocn.ne.jp


発主承認印		工事確認印		設計検印		NOTE : 007					設計 : 御吉田敏一建築建築研究所					建築場所 : 福島県内					物件 名 007					図 面 名 称									
											施工 : 御吉田敏一建築建築研究所					用途地域 : 都市計画区域内																			
											カーズA					修正④ 修正④ 修正④ 修正④ 設 計					高度地区 : 指定なし					RC住宅 (7)					平面図 1階・2階				
											i.yoshida					01/08/31 01/08/22					北側斜線 : 指定なし										立面図				
日 付		日 付		日 付							1 1 1 1 1 1										防火指定 :										断面図				
/		/		日 付		27					御吉田敏一建築研究所 御吉田敏一建築研究所																								

 


1层 床面积	02.6m ²
2层 床面积	57.0m ²
延床面积	119.6m ²
单厚	13.5m ²
吹拔	16.0m ²
其他	5.7m ²

  

■■■■(有)吉田敏一建築研究所■■■■ YOSHIDA ARCHITECTURAL DESIGN OFFICE 〒083-0010 福島県郡山市桃見台11番52号 TEL 024-930-0645 FAX 024-930-0765 E-mail: ty2933@olllv.ocn.ne.jp										<table border="1"> <tr> <th>施主承認印</th> <th>工事確認印</th> <th>設計確認印</th> <th colspan="4">NOTE: 008</th> <th colspan="4">設計: 田吉田敏一建築研究所</th> <th colspan="4">建築場所: 福島県内</th> </tr> <tr> <td></td> <td></td> <td></td> <td colspan="4"></td> <td colspan="4"> 用途地区: 都市計画区域域内 高度地区: 指定なし 北側斜線: 指定なし </td> <td colspan="4"> 物件名 008 平面図 1階・2階 立面図 断面図 </td> </tr> <tr> <td></td> <td></td> <td></td> <td colspan="4"></td> <td colspan="4"> 竣工: 田吉田敏一建築研究所 カラー・S/A 修正① 修正② 修正③ 修正④ 設計 </td> <td colspan="4"> RC住宅(白) 新築工事 </td> </tr> <tr> <td>日付</td> <td>日付</td> <td>日付</td> <td colspan="4">t.yoshida</td> <td colspan="4"> 1 1 1 1 1 01/08/21 01/08/22 </td> <td colspan="4"></td> </tr> <tr> <td>日付</td> <td>日付</td> <td>日付</td> <td colspan="4">27</td> <td colspan="4"> 一級建築士事務所登録第12(平30)182号 田吉田敏一建築研究所 一級建築士(大抵)登録第22386号 吉田 敏一 </td> <td colspan="4"></td> </tr> </table>										施主承認印	工事確認印	設計確認印	NOTE: 008				設計: 田吉田敏一建築研究所				建築場所: 福島県内											用途地区: 都市計画区域域内 高度地区: 指定なし 北側斜線: 指定なし				物件名 008 平面図 1階・2階 立面図 断面図											竣工: 田吉田敏一建築研究所 カラー・S/A 修正① 修正② 修正③ 修正④ 設計				RC住宅(白) 新築工事				日付	日付	日付	t.yoshida				1 1 1 1 1 01/08/21 01/08/22								日付	日付	日付	27				一級建築士事務所登録第12(平30)182号 田吉田敏一建築研究所 一級建築士(大抵)登録第22386号 吉田 敏一							
施主承認印	工事確認印	設計確認印	NOTE: 008				設計: 田吉田敏一建築研究所				建築場所: 福島県内	
							用途地区: 都市計画区域域内 高度地区: 指定なし 北側斜線: 指定なし				物件名 008 平面図 1階・2階 立面図 断面図	
							竣工: 田吉田敏一建築研究所 カラー・S/A 修正① 修正② 修正③ 修正④ 設計				RC住宅(白) 新築工事	
日付	日付	日付	t.yoshida				1 1 1 1 1 01/08/21 01/08/22	
日付	日付	日付	27				一級建築士事務所登録第12(平30)182号 田吉田敏一建築研究所 一級建築士(大抵)登録第22386号 吉田 敏一	

 

1层 床面积	57.25m ²
2层 床面积	60.0m ²
延床面积	117.25m ²
车房	15.0m ²
吹拔	16.0m ²
其他	4.56m ²

 

■■■■(吉)田敏一建築研究所■■■■ YOSHIDA ARCHITECTURAL DESIGN OFFICE 〒963-8018 福島県郡山市桃見台11番2号 TEL 024-939-0845 FAX 024-939-0766 E-mail: ty2933@olive.ocn.ne.jp	施主承認印	工事承認印	設計捺印	NOTE: 009	設計: 御吉田敏一建築研究所	建築場所: 福島県内	物件名 009 平面図 1階・2階 立面図 断面図 RC住宅(9) 縮尺 図面準 新築工事 S=1/100
					施工: 御吉田敏一建築研究所	用途地区: 都市計画区域内	
					カラースタンプ 修正印 修正印 修正印 設計	高度地区: 指定なし	
					1 1 1 1 1 0108/31 0108/22	北側斜線: 指定なし	
						防火指定: その他指定:	
	日付	日付	日付				
	/	/	8 / 27		一級建築士事務所登録第12(年387)182(御吉田敏一建築研究所 一級建築士(大抵)登録第22380号 田 敏 一		