



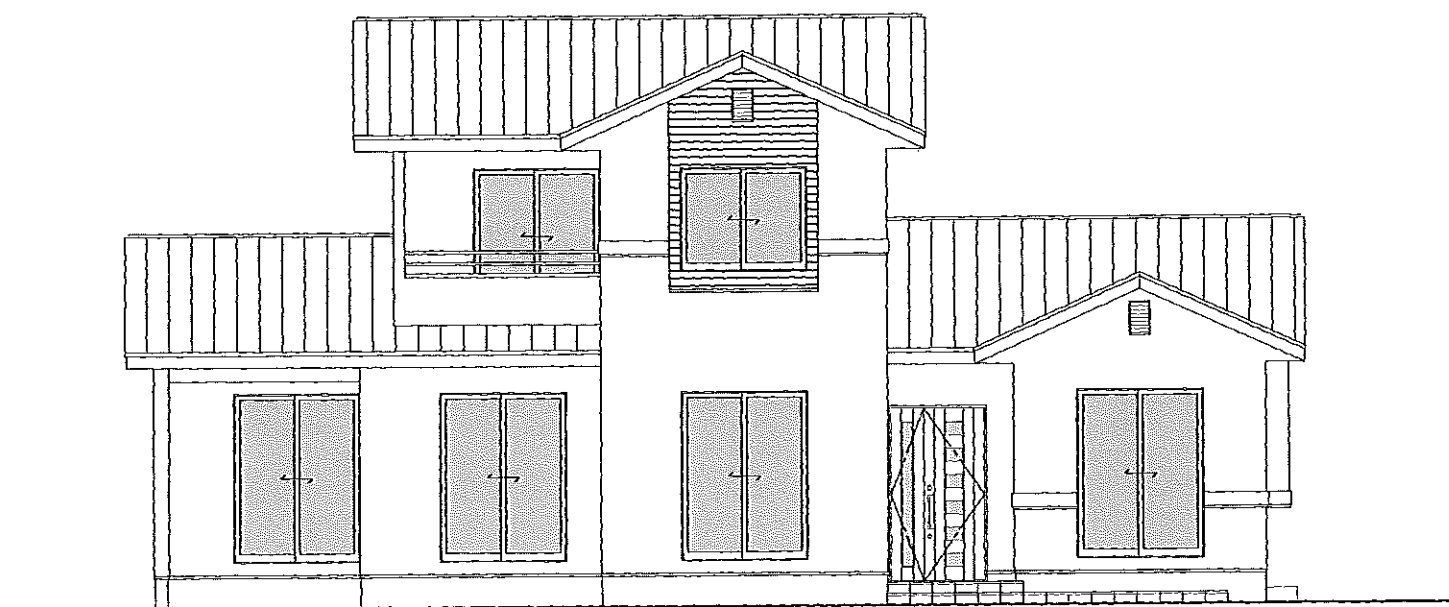


南立面図

1/100

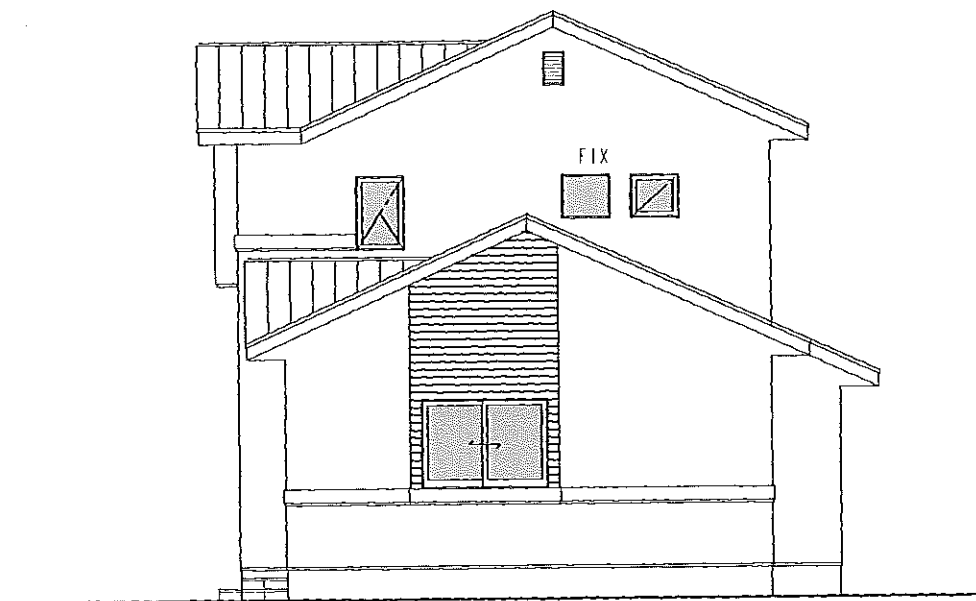


東立面図

1/100

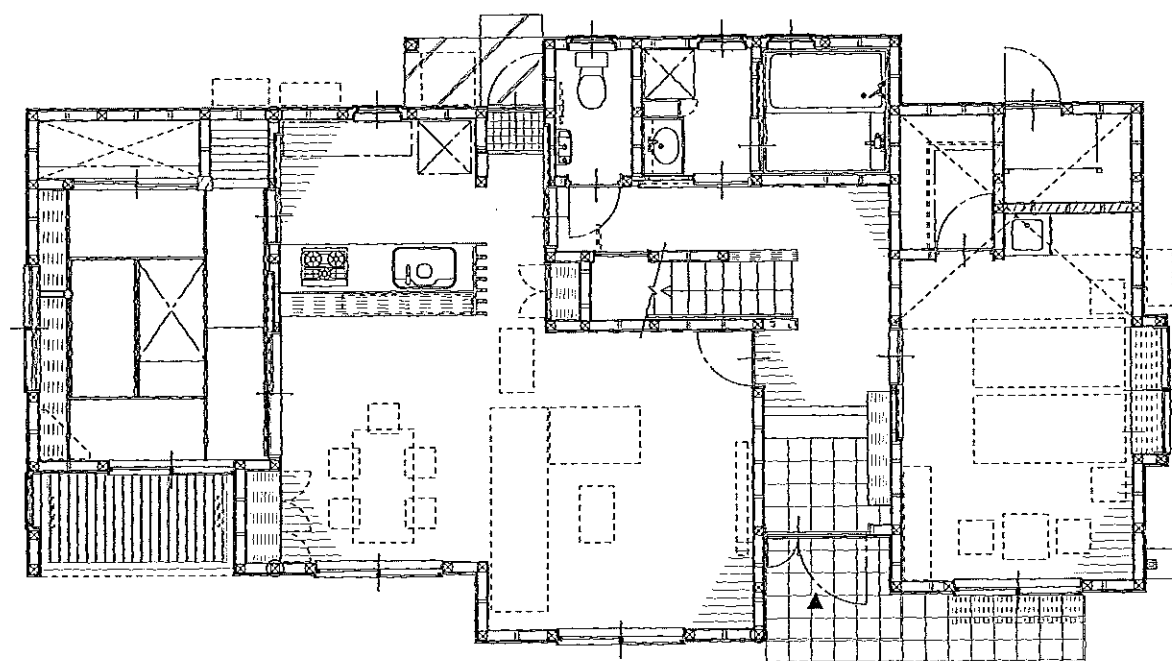

1階 平面図

1/100

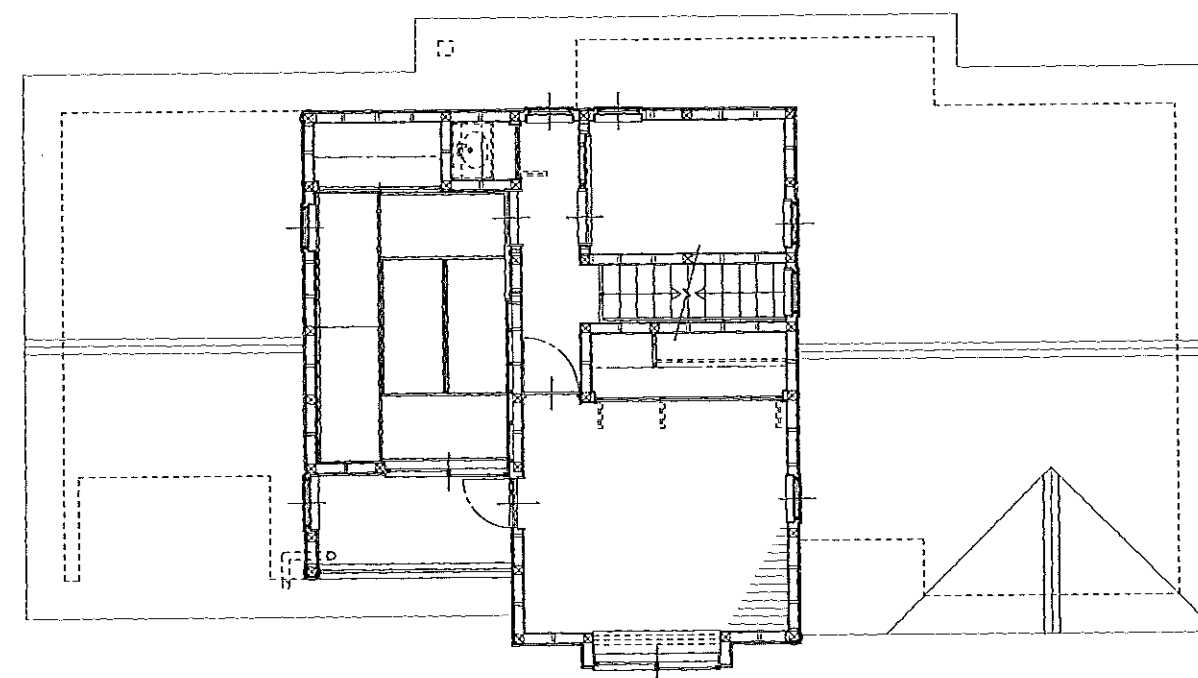

2階 平面図

1/100

1階床面積 91.27 m²
2階床面積 37.83 m²
延べ床面積 129.10 m²