

1階 平面図


湊町の家

PLAN 4

年月日

敷地面積	坪	M <sup>2</sup>
建築面積		
1階床面積	123.78	
2階床面積	114.33	
延べ面積	238.11	72.0

建	No.
容	
担当	

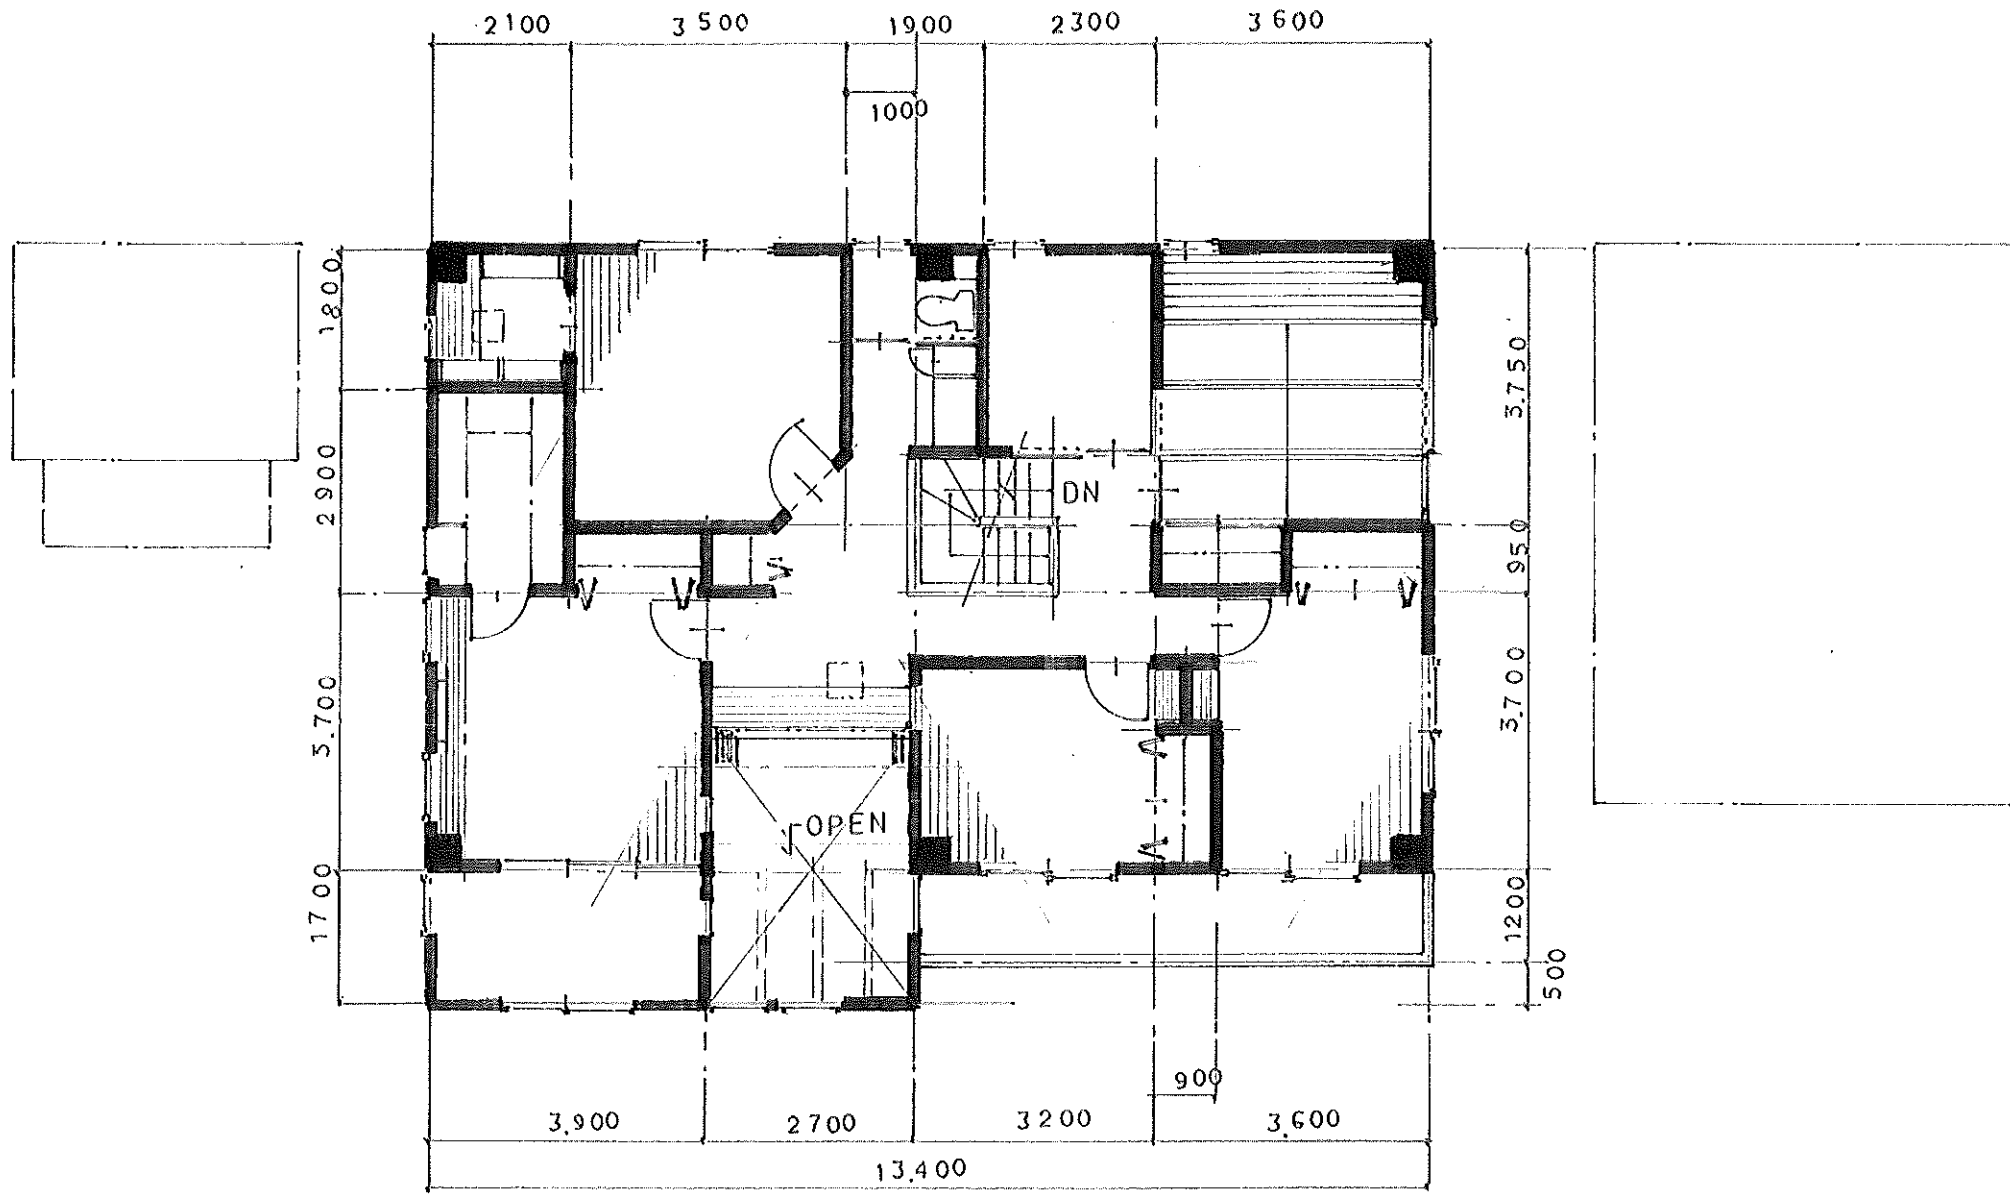


2階 平面図

湊町の家

PLAN 4

年月日

敷地面積	坪	建	No.
建築面積	M <sup>2</sup>		
1階床面積		容	担当
2階床面積			
延べ面積			

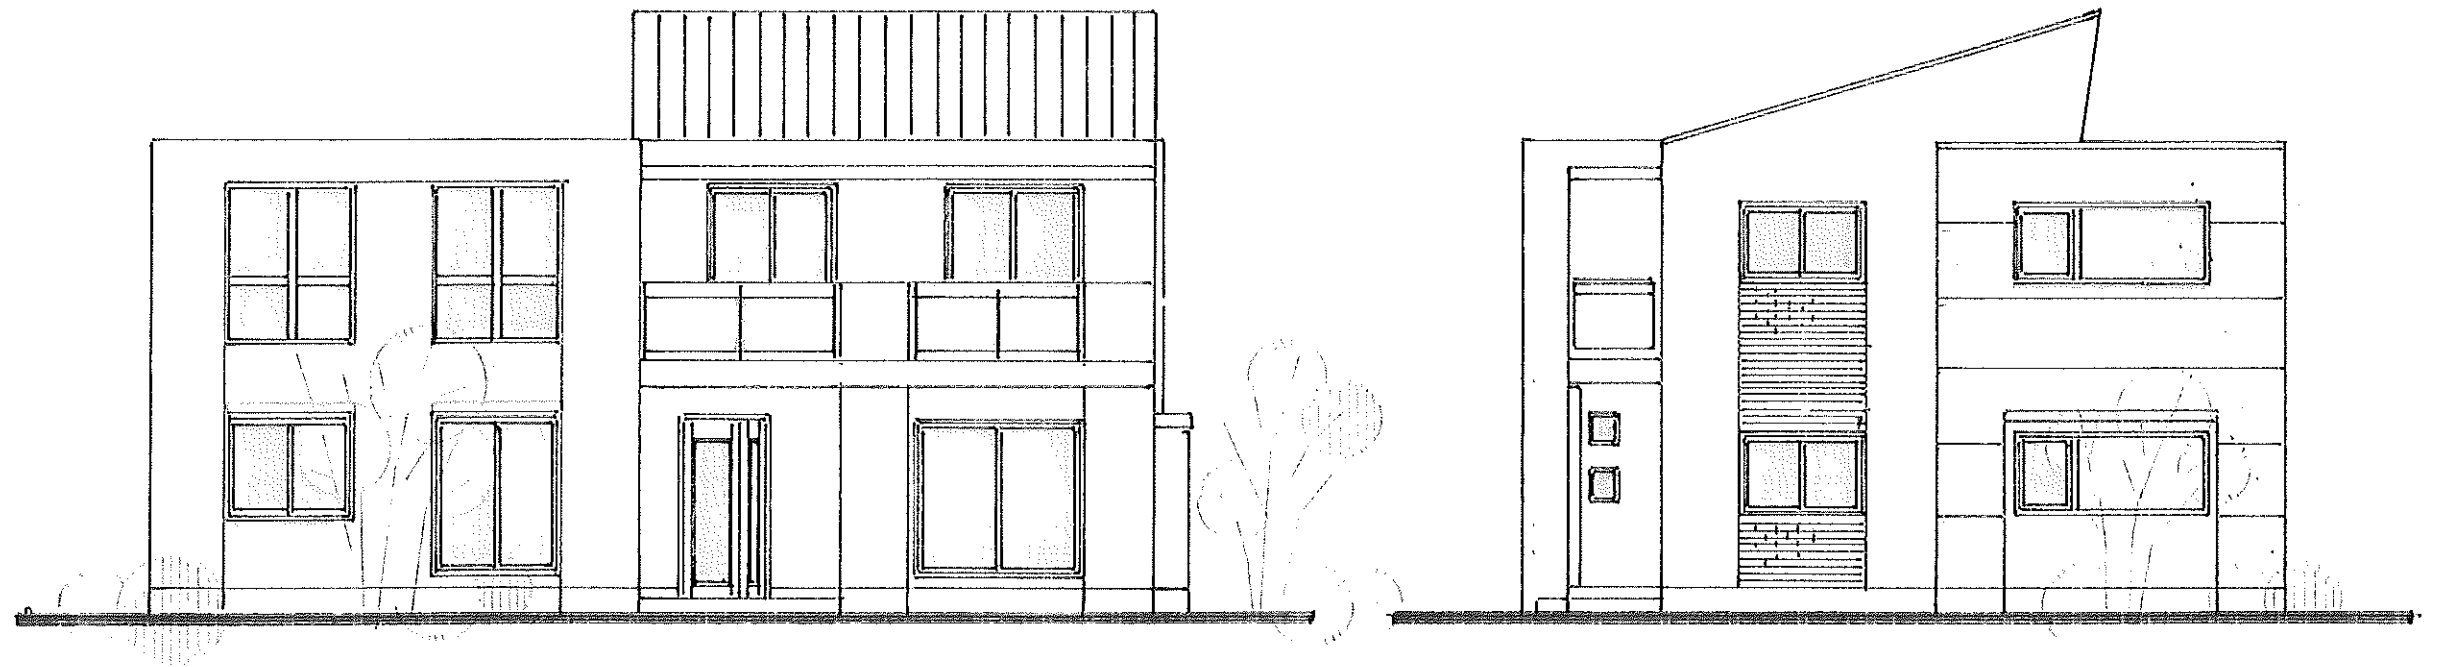

立面図

湊町の家

PLAN 4

年月日 . . .

敷地面積	. M <sup>2</sup>	. 坪	建	No.
建築面積	.	.		
1階床面積	.	.	容	No.
2階床面積	.	.		
延べ面積	.	.	担当	