


部材リスト


C1	φ-216.3×5.8
CG1	H-300×150×6.5×9
B1	H-175×90×5×8
V	2C-100×50×20×2.3
ブレース	M14
母屋	C-100×50×20×2.3 (メーカー指定部材ニヨル)

屋根伏及び断面詳細図 S=1/50

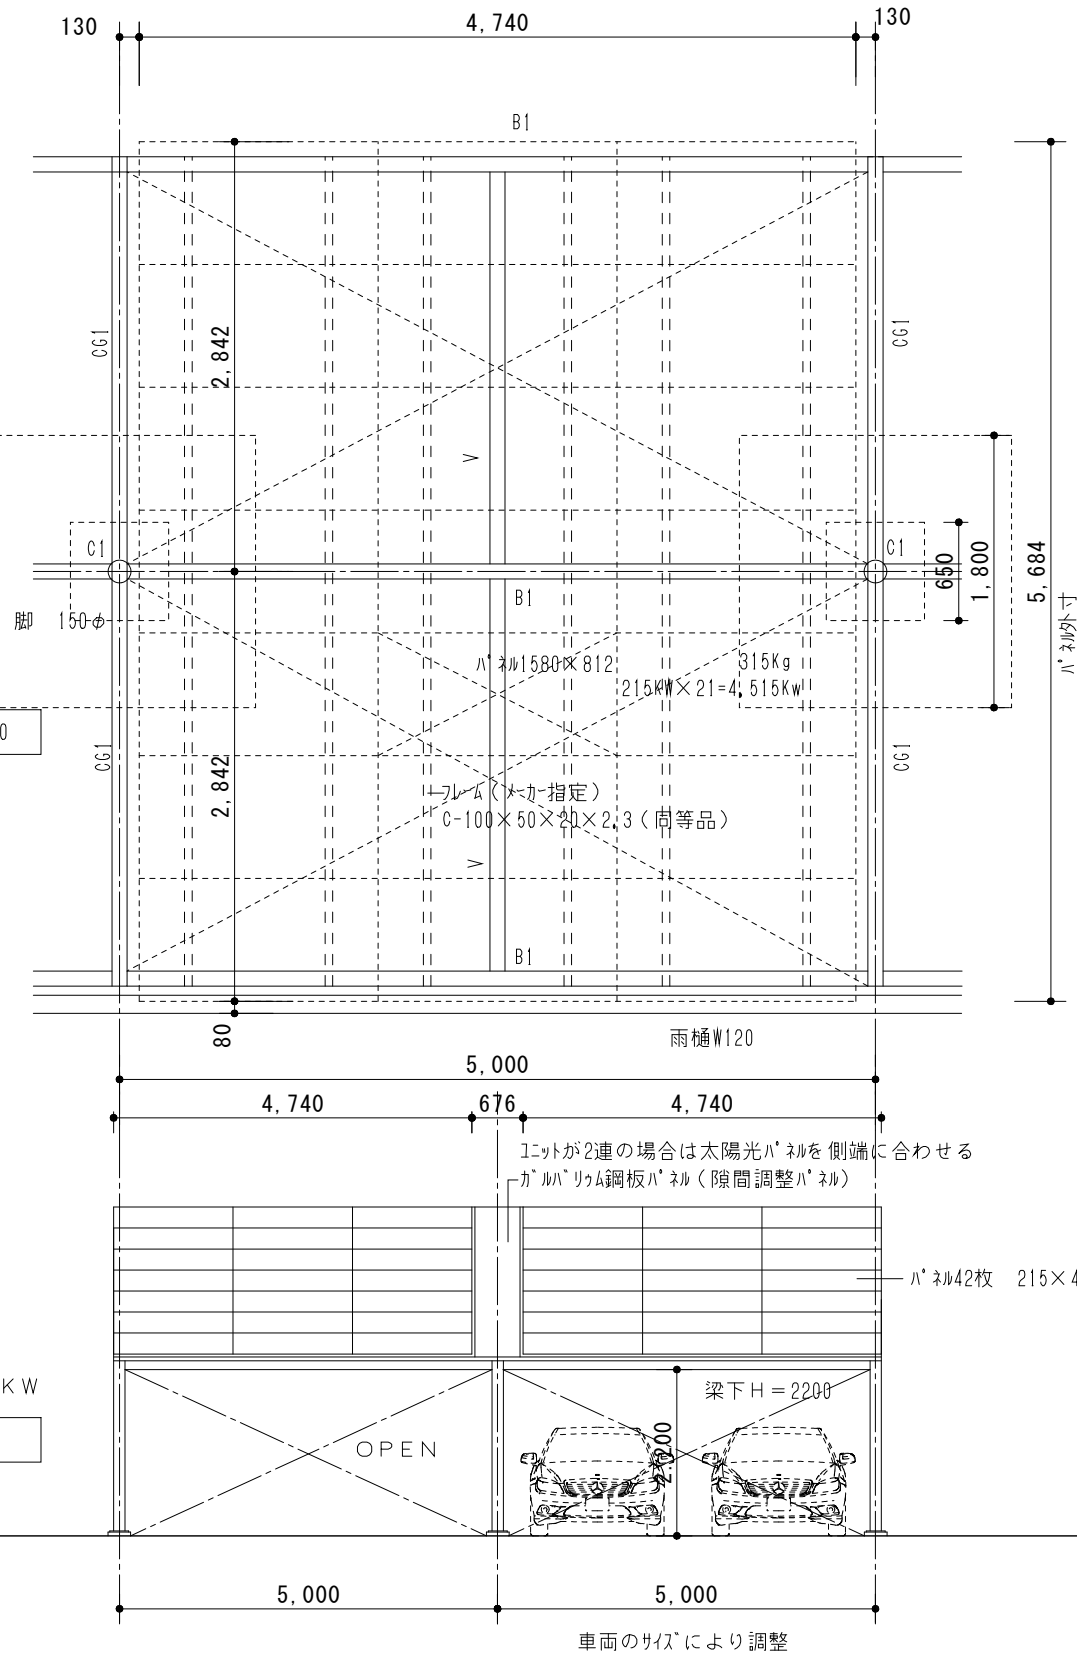

S-21(2)9.03KW

立面図 S=1/100

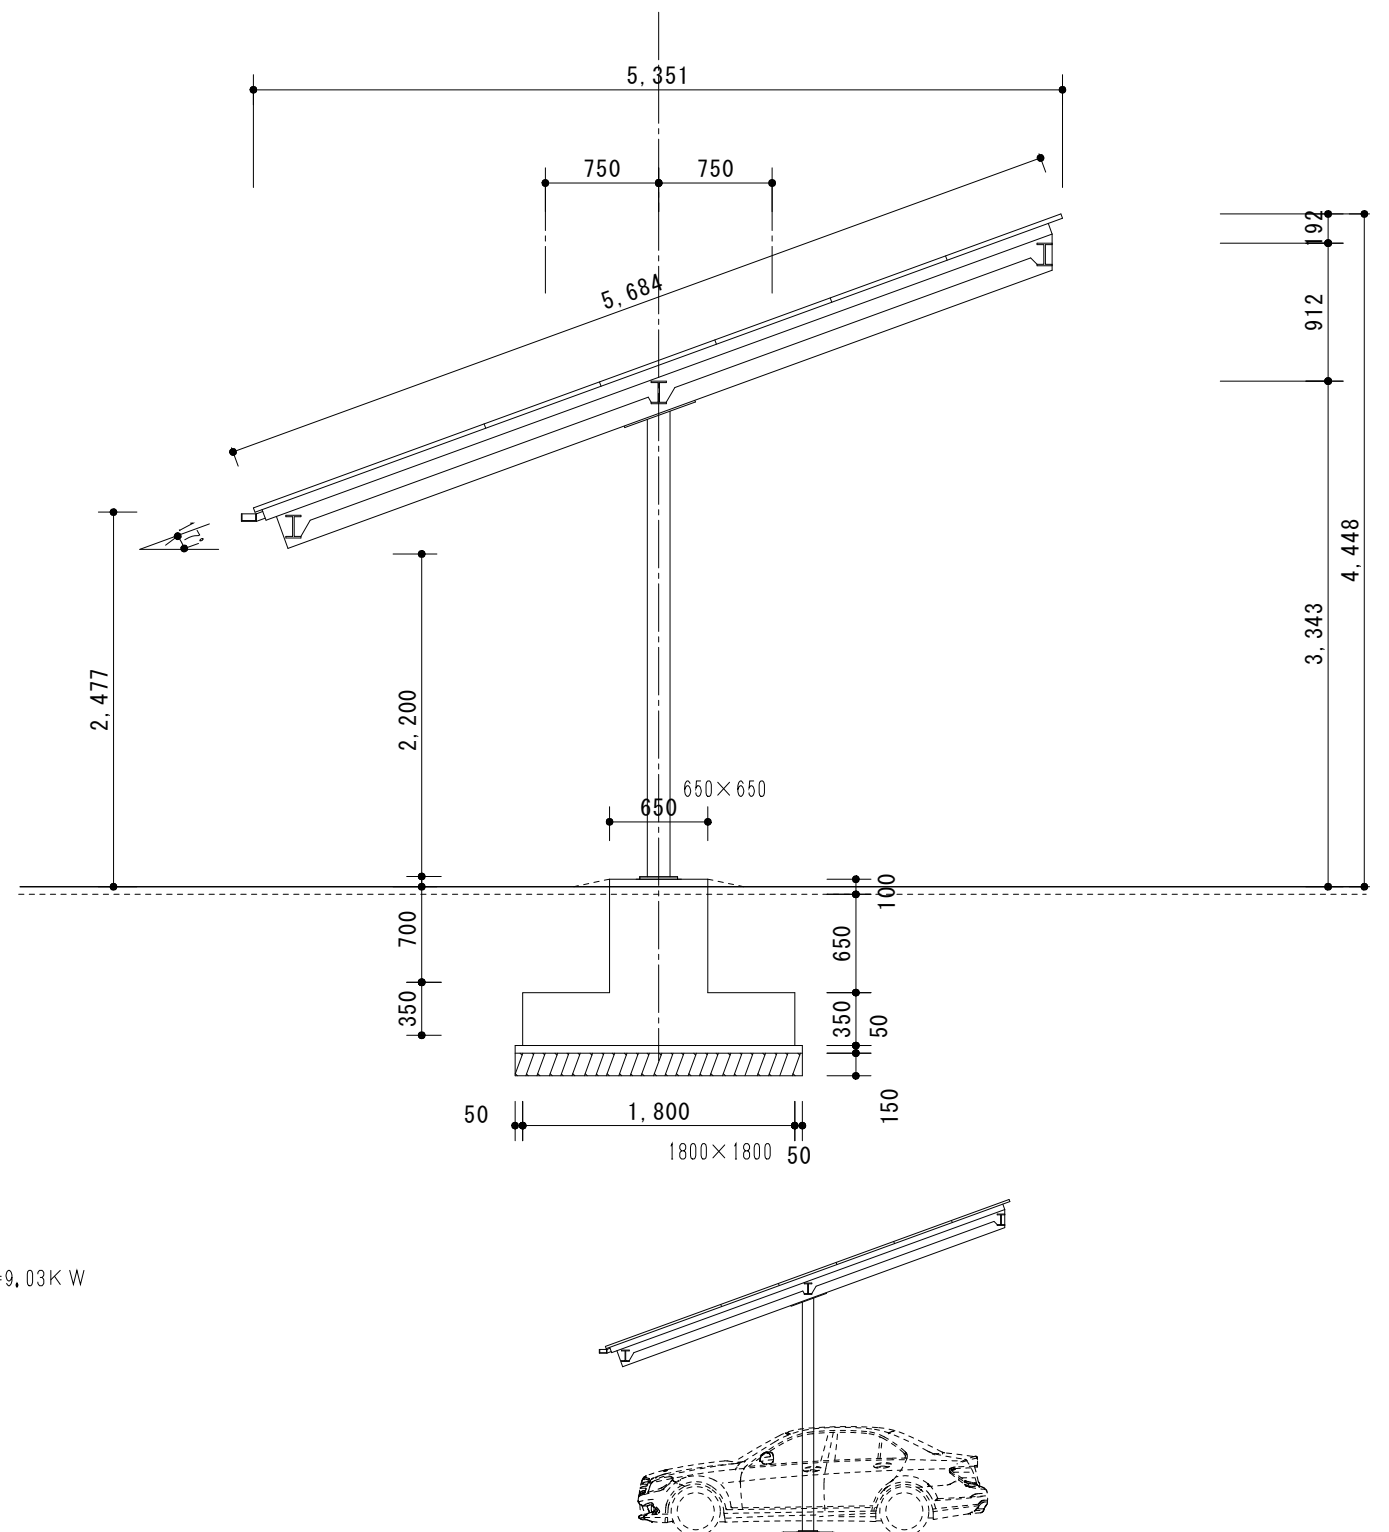

設計 有限会社 吉田敏一建築研究所

郡山市桑野二丁目37-21 TEL (024) 939-0645
一級建築士事務所登録第12(平308)0935号 一級建築士登録第223880号 吉田敏一

確認	修正	設計
		t.yoshida

S=1/100

ソーラープロジェクト

計画図(案) S-21 4.5KW

t.yoshida