



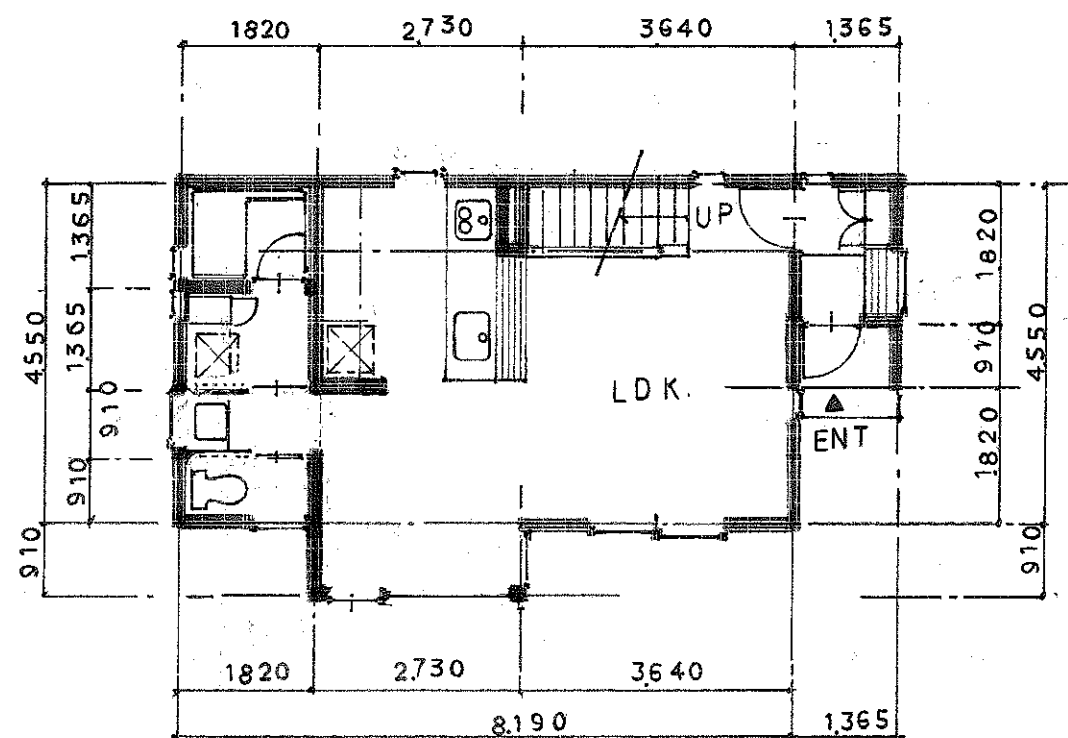

1F

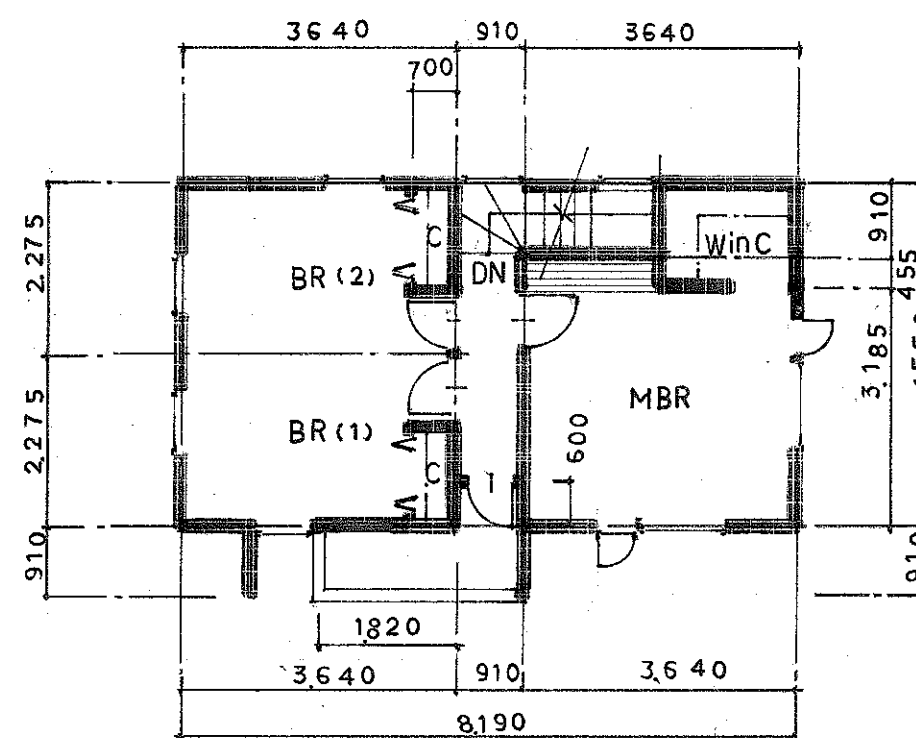

2F

会津プロジェクト

PLAN(1)

年月日


敷地面積	・ M ²	・ 坪
建築面積	・	・
1階床面積	42.23	・
2階床面積	36.71	・
	・	・
延べ面積	78.94	23.87

建

容

担当

No.

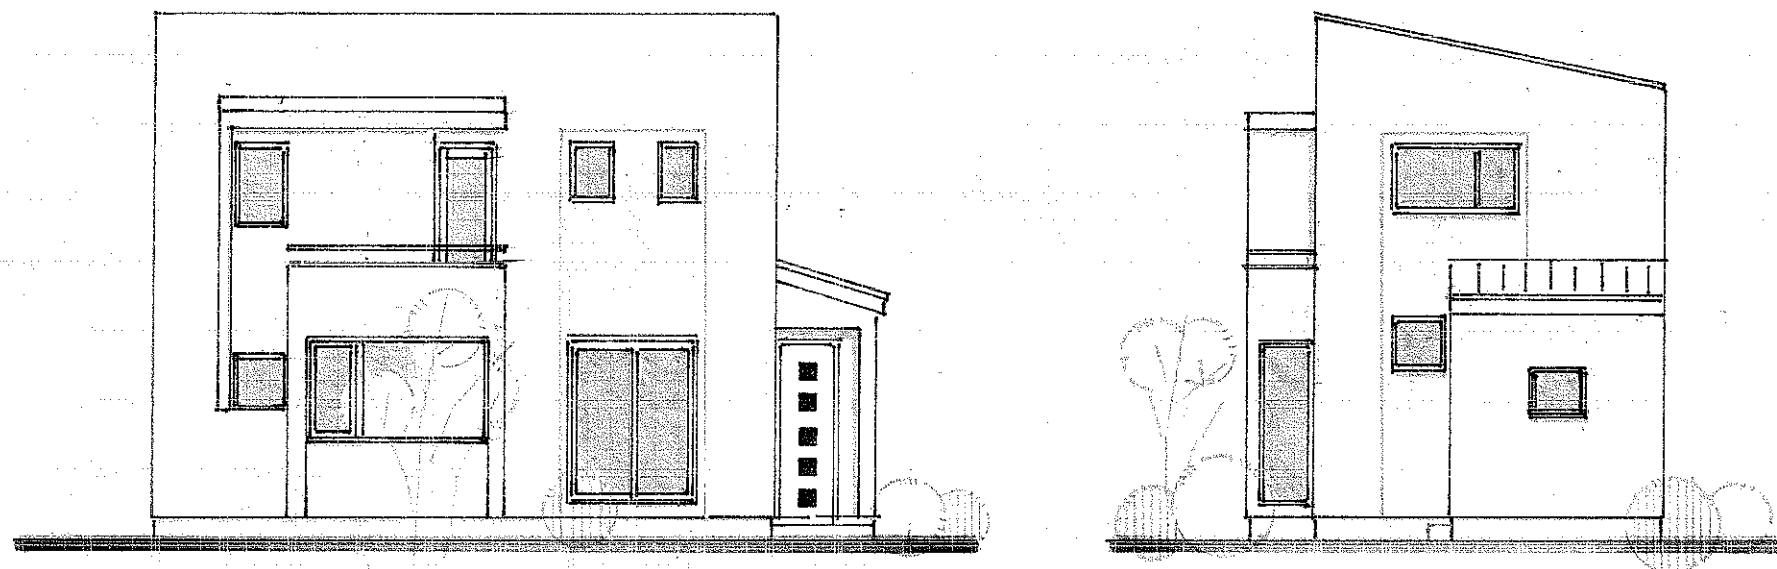

年月日 . . .

会津プロジェクト

PLAN(1)

敷地面積	坪	M ²
建築面積		
1階床面積		
2階床面積		
延べ面積		

建	No.
容	
担 当	